


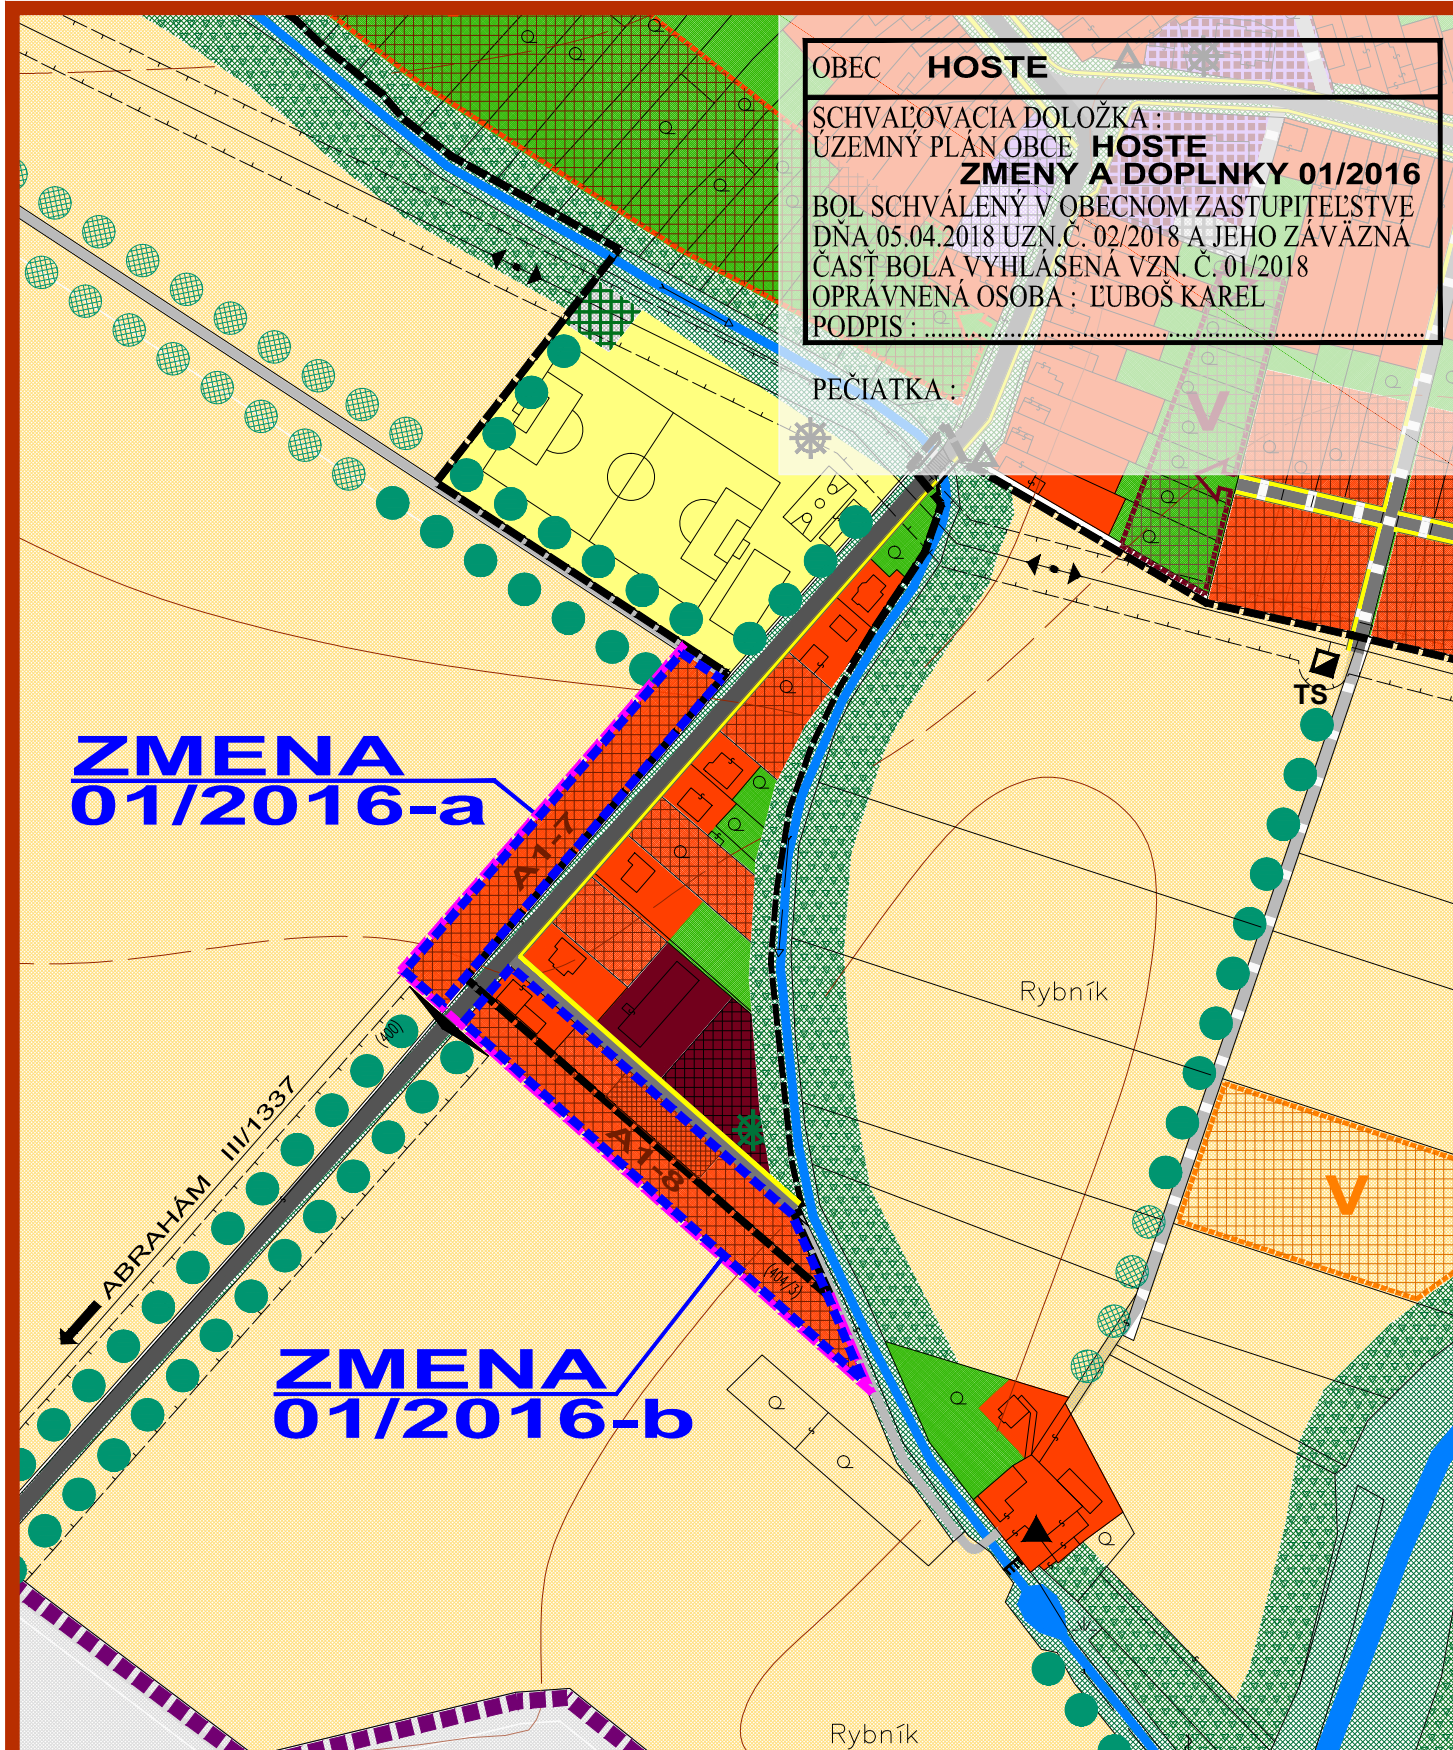

OBEC **HOSTE**

SCHVAĽOVACIA DOLOŽKA :
 ÚZEMNÝ PLÁN OBCE **HOSTE**
ZMENY A DOPLNKY 01/2016
 BOL SCHVÁLENÝ V OBCENOM ZASTUPITEĽSTVE
 DŇA 05.04.2018 UZN.Č. 02/2018 A JEHO ZÁVÄZNÁ
 ČASŤ BOLA VYHLÁSENÁ VZN. Č. 01/2018
 OPRAVNENÁ OSOBA : ĽUBOŠ KAREL
 PODPIS :

PEČIATKA :

**ZMENA
01/2016-a**

**ZMENA
01/2016-b**


ZMENY A DOPLNKY 01/2016 - ČISTOPIS

ÚZEMNÝ PLÁN OBCE

HOSTE

KOMPLEXNÝ VÝKRES
 PRIESTOROVÉHO USPORIADANIA A
 FUNKČNÉHO VYUŽÍVANIA ÚZEMIA

M 1 : 2 880

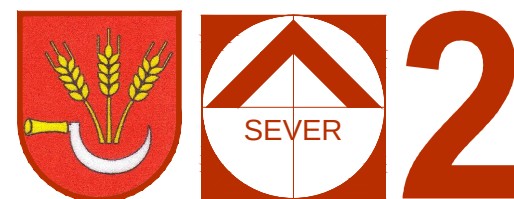

OBJEDNÁVATEĽ: OBEC HOSTE
 SPRAC.: ING. ARCH. EVA KRUPOVÁ
 SPRACOVANÉ: MAREC, 2018

LEGENDA :

STAV	NÁVRH	VÝHLAD	
			HRANICA KATASTRÁLNEHO ÚZEMIA
			HRANICA KATASTRÁLNEHO ÚZEMIA SUSEDNÝCH OBCÍ
			HRANICA ZASTAVANÉHO ÚZEMIA
			PLOCHY NÍZKOPODLAŽNEJ BYTOVEJ ZÁSTAVBY- RD
			PLOCHY VIACPODLAŽNEJ BYTOVEJ ZÁSTAVBY- BYTOVÉ DOMY
			PLOCHY KOMERČNEJ OBČIANSKEJ VYBAVENOSTI
			PLOCHY NEKOMERČNEJ OBČIANSKEJ VYBAVENOSTI
			PLOCHY VÝROBY, VÝROBNÝCH A NEVÝROBNÝCH SLUŽIEB
			PLOCHY POĽNOHOSPODÁRSKEJ VÝROBY A POĽNOHOSP. SLUŽIEB
			PLOCHY PRIEMYSELNEJ VÝROBY
			PLOCHY AREÁLU ZBERNÉHO DVORU ODPADOV
			PLOCHY AREÁLU KOMPOSTOVISKA
			PLOCHY ŠPORTOVÝCH ZARIADENÍ A REKREAČIE
			PLOCHY REKREAČNO - RELAXAČNÉ
			PLOCHY VEREJNEJ ZELENÉ - CINTORINY
			PLOCHY VEREJNEJ ZELENÉ - SÚVISLEJ A ROZPTÝLENEJ
			KRAJINNÁ LÍNOVÁ ZELEN - ALEJE POZDĽ CIEST A VETROLAMY
			PLOCHY KRAJINNEJ ZELENÉ - LÍNOVÉ NELESNÉ DREVINNÉ PORASTY A TRÁVNE PORASTY
			PLOCHY KRAJINNEJ ZELENÉ - PLOSNÉ NELESNÉ DREVINNÉ PORASTY
			PLOCHY SÚROMNEJ ZELENÉ MIMO SÚVISLÚ ZÁSTAVBU - ZÁHRADY
			PLOCHY V OCHRANNOM PÁSME CINTORÍNA (ZÁKAZ POVOĽOVANIA A UMIEŠŤOVANIA STAVIEB)
			PLOCHY IZOLAČNEJ ZELENÉ
			PLOCHY ZELENÉ - VINICE
			PLOCHY ORNEJ PÔDY - 4 NAJLEPŠIE BONITY
			PLOCHY ORNEJ PÔDY - OSTATNÉ BONITY
			ZÁVLAHY
			VODNÉ PLOCHY A TOKY
			CESTY III. TRIEDY
			MIESTNE KOMUNIKÁCIE
			POLNÉ CESTY
			CHODNÍKY
			SÚVISLÉ PARKOVACIE PLOCHY
			PLOCHY AREÁLOV TECHNICKEJ VYBAVENOSTI
			VODNÝ ZDROJ
			HRANICA PÁSMY HYGIENICKEJ OCHRANY VODNÉHO ZDROJA
			HRANICA PÁSMY HYGIENICKEJ OCHRANY POĽNOHOSP. OBJEKTOV
			HRANICE OCHRANNÝCH PÁSIEM DOPRAVNEJ A TECH. INFRAŠTRUKTÚRY
			KONIEC ZASTAVANÉHO ÚZEMIA OBCE PODĽA ZÁK. Č. 135/1961 ZB. (CESTNÝ ZÁKON)
			DETSKÉ IHRISKO
			KULTÚRNA PAMiatKA ZAPÍSANÁ V ÚZPF
			OBJEKT S HISTORICKOU A KULTÚRNOU HODNOTOU
			ARCHEOLOGICKÁ LOKALITA

ZMENY A DOPLNKY 01/2016

HRANICA RIEŠENÉHO ÚZEMIA ZMIEN A DOPLNKOV 01/2016

Stav	Návrh	
		HRANICA ZASTAVANÉHO ÚZEMIA
		PLOCHY NÍZKOPODLAŽNEJ ZÁSTAVBY- RD JESTVUJÚCE / NAVRHOVANÉ (PŮVODNÝ ÚPN 2006)
		PLOCHY PRIEMYSELNEJ VÝROBY / IZOLAČNEJ ZELENÉ NAVRHOVANÉ NA ZRUŠENIE
		PLOCHY NÍZKOPODLAŽNEJ BYTOVEJ ZÁSTAVBY- RD

ZMENY A DOPLNKY 01/2016 - ČISTOPIS

ÚZEMNÝ PLÁN OBCE

HOSTE

KOMPLEXNÝ VÝKRES
 PRIESTOROVÉHO USPORIADANIA A
 FUNKČNÉHO VYUŽÍVANIA ÚZEMIA

M 1 : 2 880



OBJEDNÁVATEĽ: OBEC HOSTE
 SPRAC.: ING. ARCH. EVA KRUPOVÁ
 SPRACOVANÉ: MAREC, 2018