


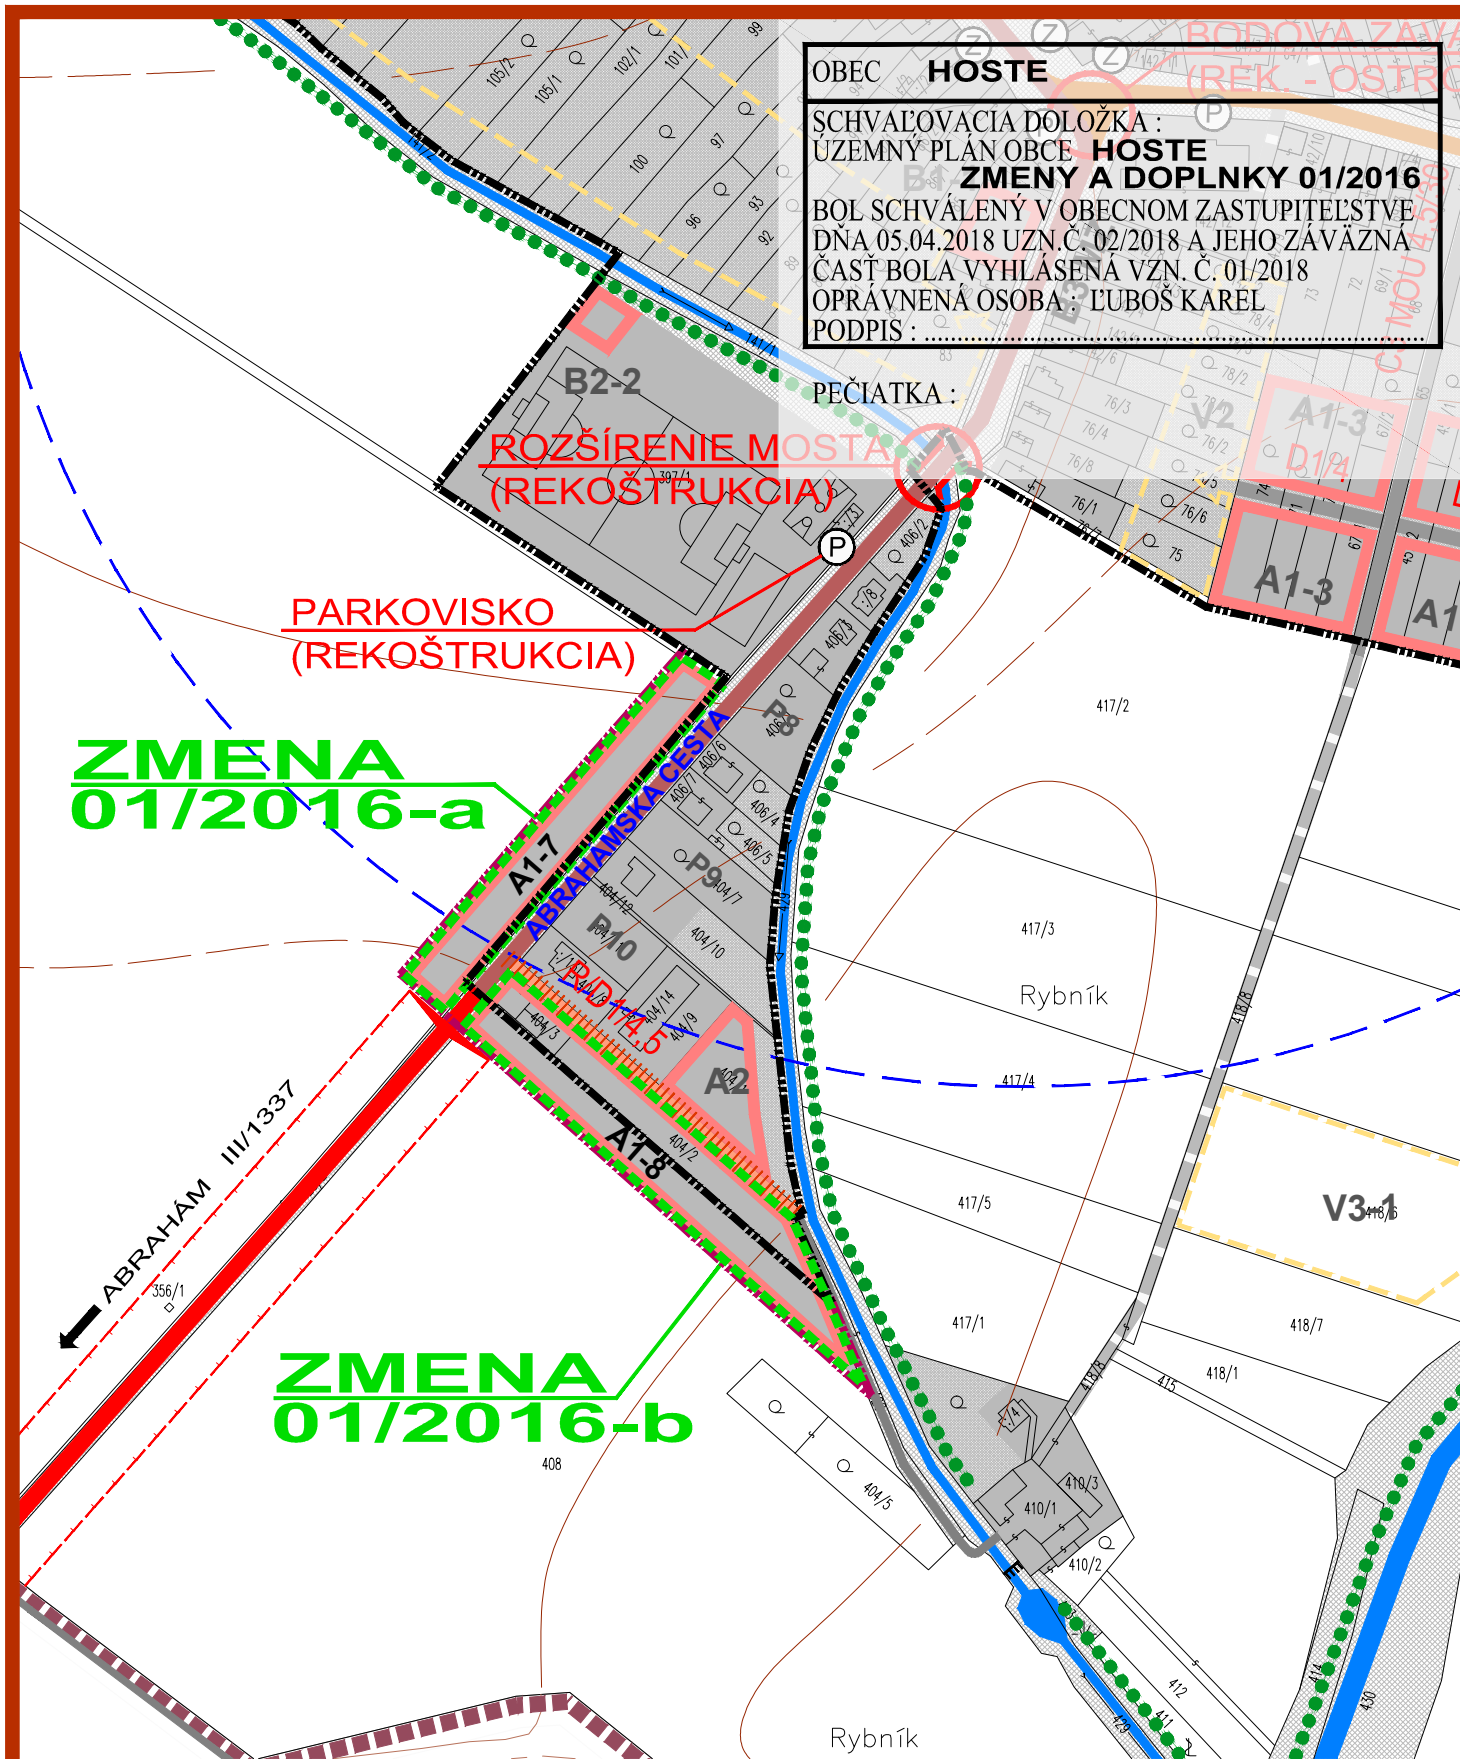


ZMENY A DOPLNKY 01/2016 - ČISTOPIS

ÚZEMNÝ PLÁN OBCE

# HOSTE

VÝKRES RIEŠENIA VEREJNÉHO  
DOPRAVNÉHO VYBAVENIA

M 1 : 2 880

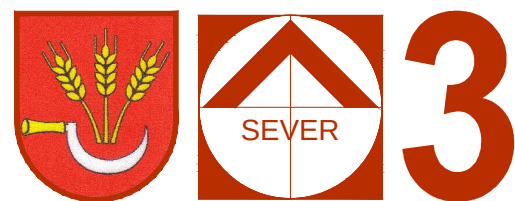

OBJEDNÁVATEĽ: OBEC HOSTE  
SPRAC.: ING. ARCH. EVA KRUPOVÁ  
SPRACOVANÉ: MAREC, 2018

## LEGENDA :

| STAV | NÁVRH | VÝHLAD |                                                                          |
|------|-------|--------|--------------------------------------------------------------------------|
|      |       |        | HRANICA KATASTRÁLNEHO ÚZEMIA                                             |
|      |       |        | HRANICA KATASTRÁLNEHO ÚZEMIA SUSEDNÝCH OBČÍ                              |
|      |       |        | HRANICA ZASTAVANÉHO ÚZEMIA                                               |
|      |       |        | HRANICA ROZVOJOVÝCH LOKALÍT                                              |
|      |       |        | OZNAČENIE ROZVOJOVÝCH LOKALÍT                                            |
|      |       |        | FUNKČNÉ PLOCHY                                                           |
|      |       |        | CESTA III. TRIEDY                                                        |
|      |       |        | MIESTNA ZBERNÁ KOMUNIKÁCIA B3                                            |
|      |       |        | MIESTNA KOMUNIKÁCIA OBSLUŽNÁ C3                                          |
|      |       |        | MIESTNA KOMUNIKÁCIA UPOKOJENÁ D1                                         |
|      |       |        | MIESTNE KOMUNIKÁCIE - URČENÉ NA REKONŠTRUKCIU                            |
|      |       |        | KOMUNIKÁCIE ÚČELOVÉ                                                      |
|      |       |        | POLNÉ CESTY SPEVNENÉ, NESPEVNENÉ A LESNÉ                                 |
|      |       |        | MOST - NÁVRH / REKONŠTRUKCIA                                             |
|      |       |        | SMEROVANIE CIEST III. TRIEDY                                             |
|      |       |        | HRANICA OCHRANNÉHO PÁSMA CESTY                                           |
|      |       |        | KONIEC ZASTAVANÉHO ÚZEMIA OBCE PODĽA ZÁK. Č. 135/1961 ZB. (CESTNÝ ZÁKON) |
|      |       |        | STATICKÁ DOPRAVA - SÚVISLÉ PARKOVACIE PLOCHY / PARKOVISKÁ                |
|      |       |        | HROMADNÁ DOPRAVA - ZASTÁVKY HD                                           |
|      |       |        | IZOCHRONA ČASOVEJ DOSTUPNOSTI ZASTÁVOK HD (400 m)                        |
|      |       |        | NÁZOV ULICE                                                              |
|      |       |        | OZNAČENIE FUNKČNEJ TRIEDY A KATEGÓRIE CESTY                              |
|      |       |        | SMEROVANIE CYKLOTURISTICKÝCH TRÁS                                        |

## ZMENY A DOPLNKY 01/2016

HRANICA RIEŠENÉHO ÚZEMIA ZMIEN A DOPLNKOV 01/2016

Návrh

|  |                                            |
|--|--------------------------------------------|
|  | HRANICA ZASTAVANÉHO ÚZEMIA                 |
|  | HRANICA ROZVOJOVÝCH LOKALÍT                |
|  | PLOCHY NÍZKOPODLAŽNEJ BYTOVEJ ZÁSTAVBY- RD |


ZMENY A DOPLNKY 01/2016 - ČISTOPIS

ÚZEMNÝ PLÁN OBCE

# HOSTE

VÝKRES RIEŠENIA VEREJNÉHO  
DOPRAVNÉHO VYBAVENIA

M 1 : 2 880

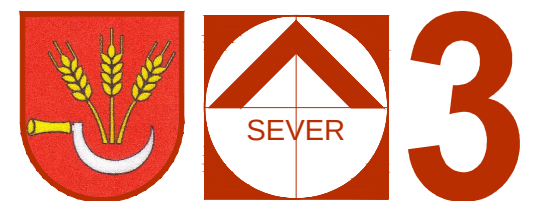

OBJEDNÁVATEĽ: OBEC HOSTE  
SPRAC.: ING. ARCH. EVA KRUPOVÁ  
SPRACOVANÉ: MAREC, 2018