


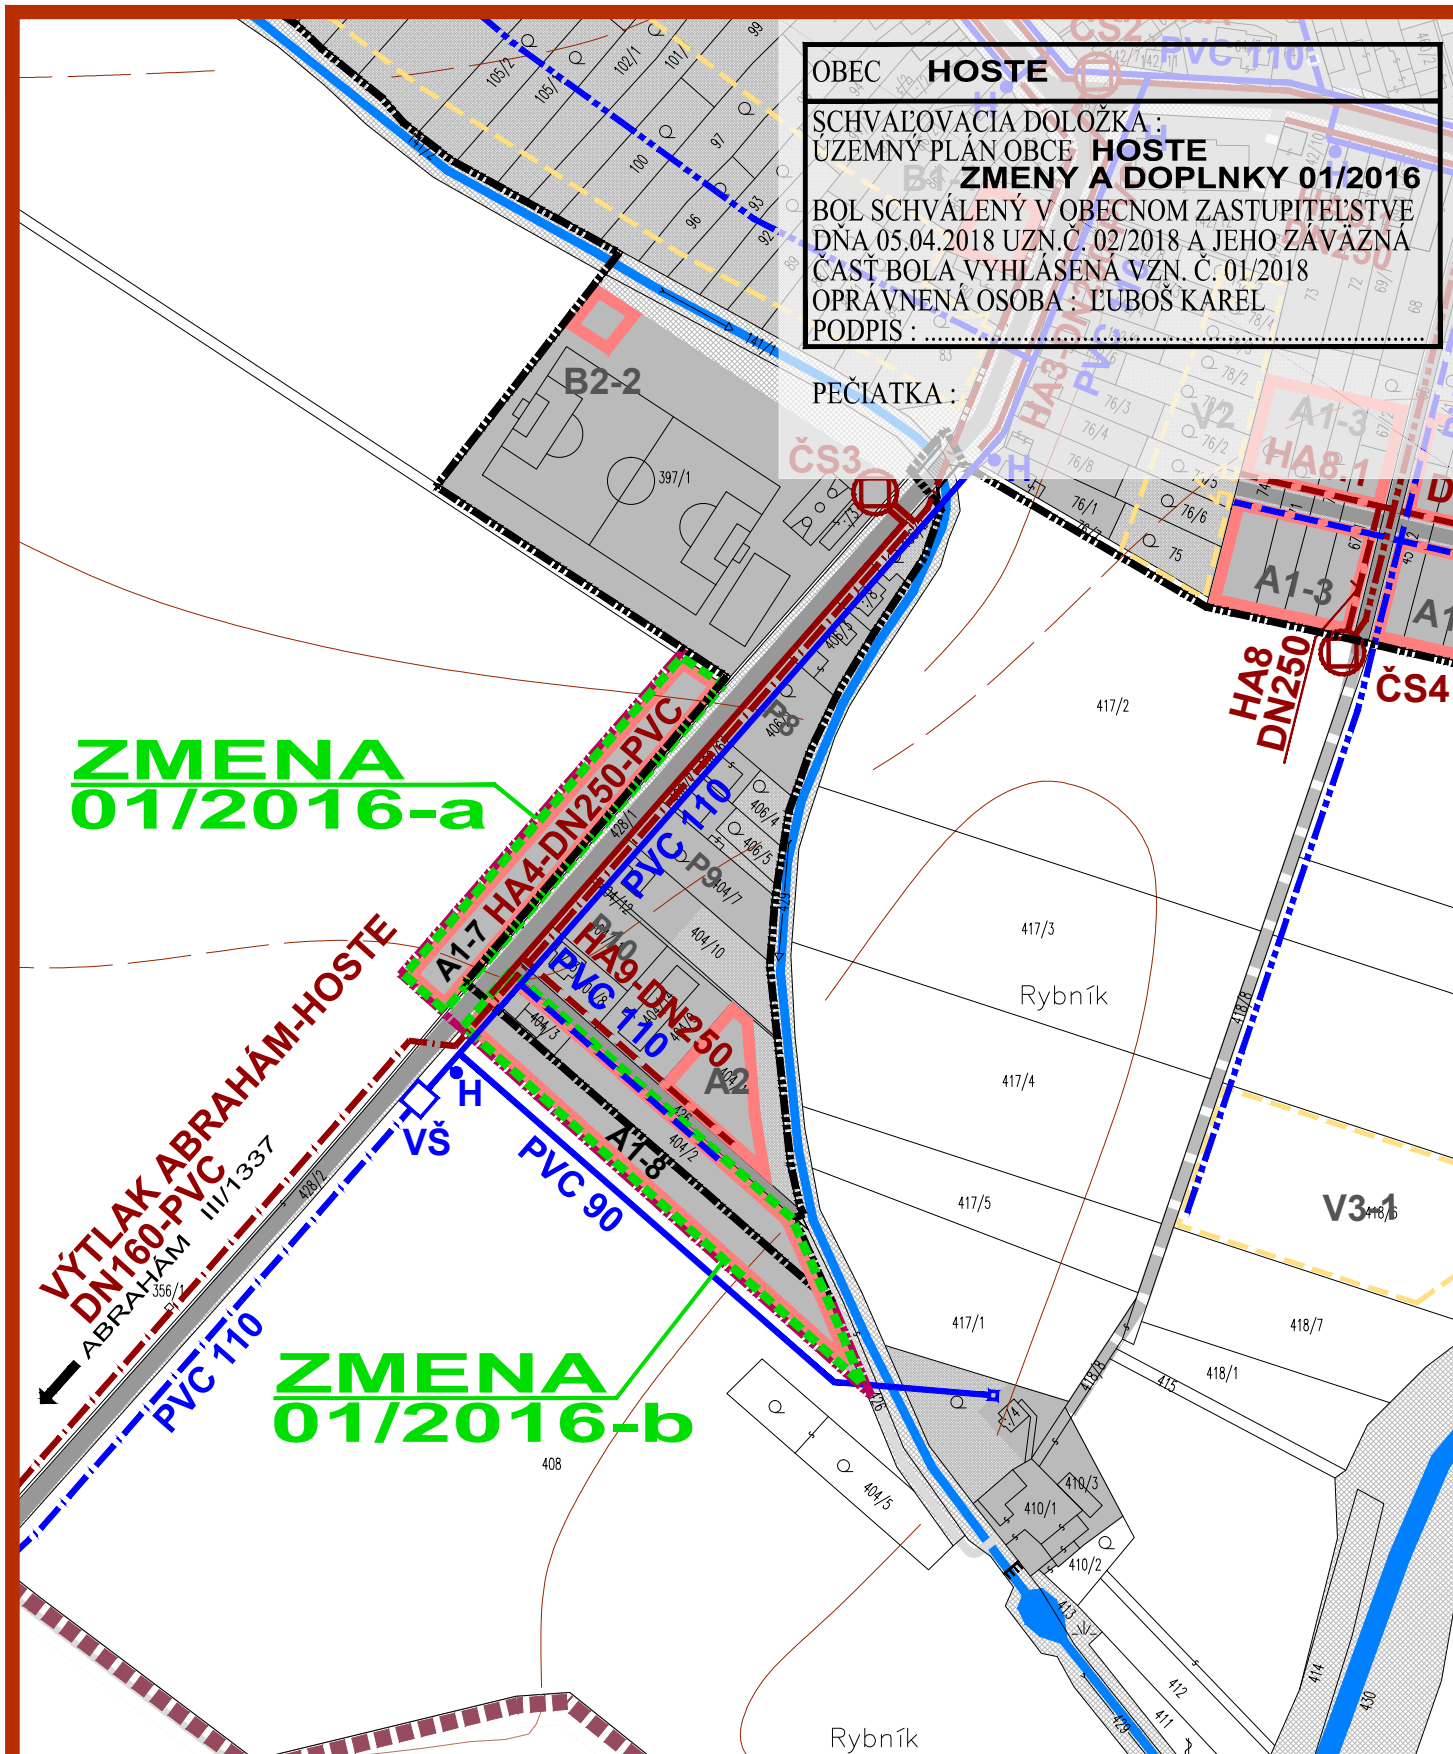


ZMENY A DOPLNKY 01/2016 - ČISTOPIS

ÚZEMNÝ PLÁN OBCE

HOSTE

VÝKRES RIEŠENIA VEREJNÉHO
TECHNICKÉHO VYBAVENIA
VODNÉ HOSPODÁRSTVO

M 1 : 2 880

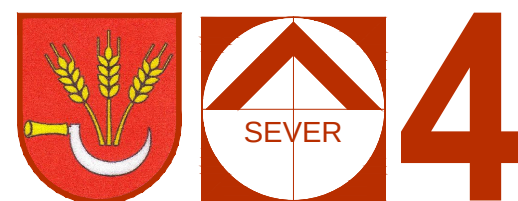

OBJEDNÁVATEĽ: OBEC HOSTE
SPRAC.: ING. ARCH. EVA KRUPOVÁ
SPRACOVANÉ: MAREC, 2018

LEGENDA :

STAV	NÁVRH	VÝHLAD	
			HRANICA KATASTRÁLNEHO ÚZEMIA
			HRANICA KATASTRÁLNEHO ÚZEMIA SUSEDNÝCH OBCÍ
			HRANICA ZASTAVANÉHO ÚZEMIA
			HRANICA ROZVOJOVÝCH LOKALÍT
			OZNAČENIE ROZVOJOVÝCH LOKALÍT
			FUNKČNÉ PLOCHY
			CESTY, MIESTNE A ÚČELOVÉ KOMUNIKÁCIE
			SMEROVANIE CIEST
			PREPOJOVACÍ VODOVOD ABRAHÁM-HOSTE
			VODOMERNÁ ŠACHTA S UZÁVEROM NA PREPOJOVACOM VODOVODE
			OBECNÝ VODOVOD
			PODZEMNÝ ZÁSOBNÍK
			STUDŇA
			PLOCHY TECH. VYBAVENIA VODNÉHO HOSPODÁRSTVA
			PÁSMO HYGIENICKEJ OCHRANY VODNÉHO ZDROJA
			SPLAŠKOVÁ KANALIZÁCIA GRAVITAČNÁ - VYPROJEKTOVANÁ
			SPLAŠKOVÁ KANALIZÁCIA TLAKOVÁ - VYPROJEKTOVANÁ
			ČERPACIA STANICA - VYPROJEKTOVANÁ
			SPLAŠKOVÁ KANALIZÁCIA GRAVITAČNÁ - NÁVRH
			SPLAŠKOVÁ KANALIZÁCIA TLAKOVÁ - NÁVRH
			ČERPACIA STANICA - NÁVRH

ZMENY A DOPLNKY 01/2016

HRANICA RIEŠENÉHO ÚZEMIA ZMIEN A DOPLNKOV 01/2016

Návrh

	HRANICA ZASTAVANÉHO ÚZEMIA
	HRANICA ROZVOJOVÝCH LOKALÍT
	PLOCHY NÍZKOPODLAŽNEJ BYTOVEJ ZÁSTAVBY- RD


ZMENY A DOPLNKY 01/2016 - ČISTOPIS

ÚZEMNÝ PLÁN OBCE

HOSTE

VÝKRES RIEŠENIA VEREJNÉHO
TECHNICKÉHO VYBAVENIA
VODNÉ HOSPODÁRSTVO

M 1 : 2 880

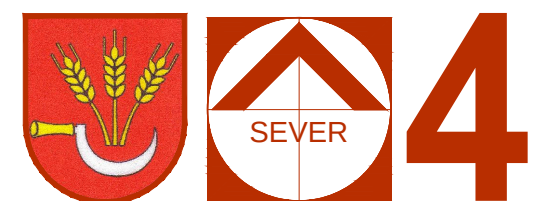

OBJEDNÁVATEĽ: OBEC HOSTE
SPRAC.: ING. ARCH. EVA KRUPOVÁ
SPRACOVANÉ: MAREC, 2018