


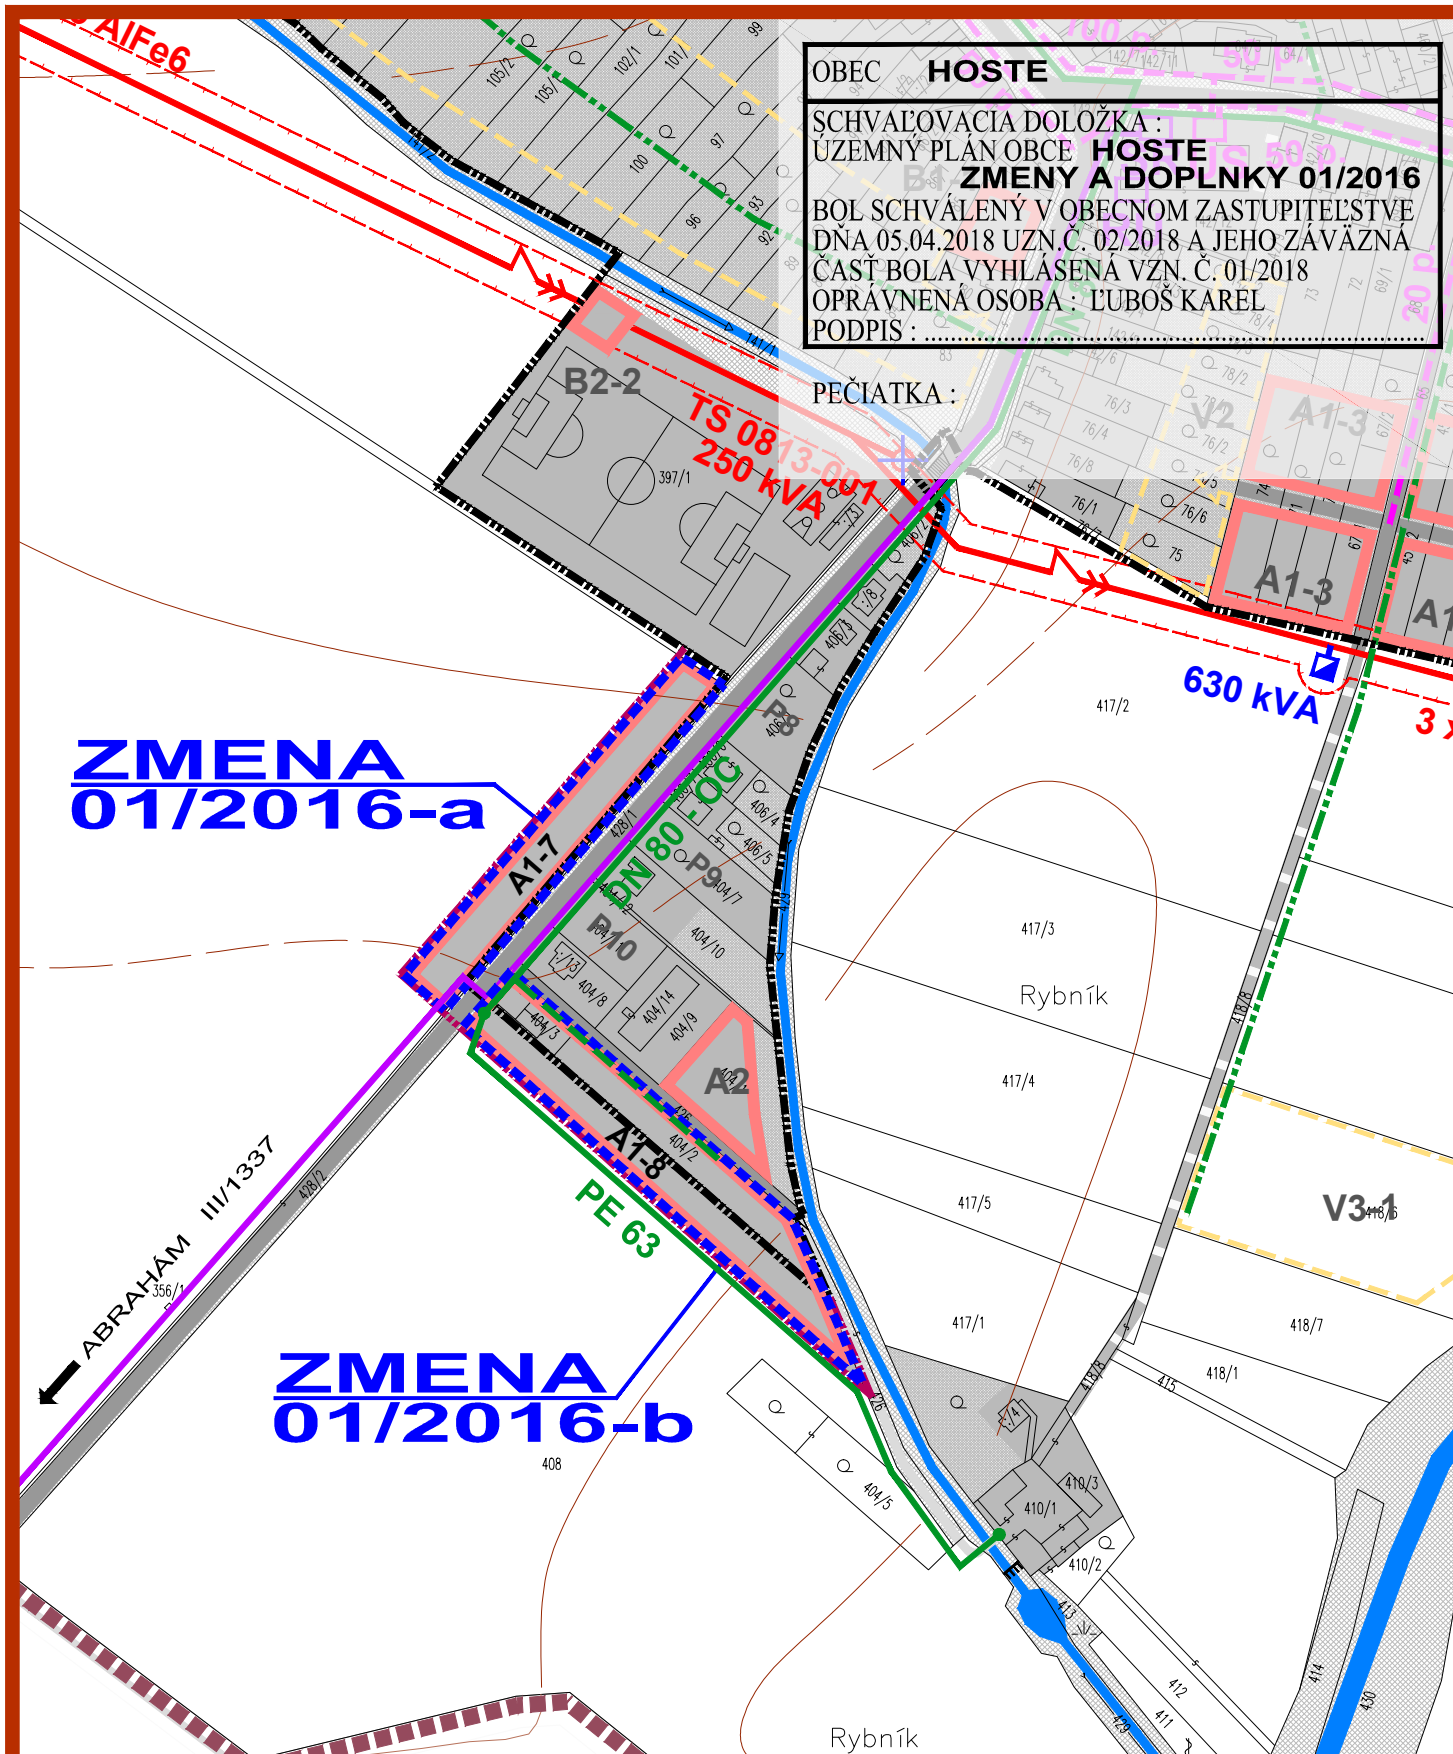


ZMENY A DOPLNKY 01/2016 - ČISTOPIS

ÚZEMNÝ PLÁN OBCE

HOSTE

VÝKRES RIEŠENIA VEREJNÉHO
 TECHNICKÉHO VYBAVENIA
 ENERGETIKA A TELEKOMUNIKÁCIE

M 1 : 2 880

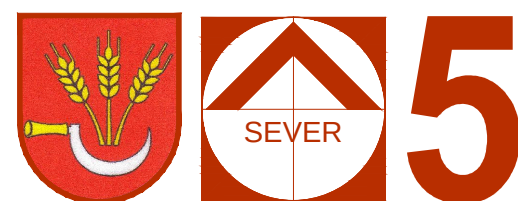

OBJEDNÁVATEĽ: OBEC HOSTE
 SPRAC.: ING. ARCH. EVA KRUPOVÁ
 SPRACOVANÉ: MAREC, 2018

LEGENDA :

STAV	NÁVRH	VÝHLAD	
			HRANICA KATASTRÁLNEHO ÚZEMIA
			HRANICA KATASTRÁLNEHO ÚZEMIA SUSEDNÝCH OBCÍ
			HRANICA ZASTAVANÉHO ÚZEMIA
			HRANICA ROZVOJOVÝCH LOKALÍT
			OZNAČENIE ROZVOJOVÝCH LOKALÍT
			FUNKČNÉ PLOCHY
			CESTY, MIESTNE A ÚČELOVÉ KOMUNIKÁCIE
			SMEROVANIE CIEST
			VZDUŠNÉ VEDENIE VYSOKÉHO NAPÄTIA 22 kV
			TRAFOSTANICA STOŽIAROVÁ
			TRAFORMAČNÁ STANICA STOŽIAROVÁ 22/0,4 kV - URČENÁ NA DEMONTÁŽ
			TRAFOSTANICA KIOSKOVÁ 22/0,4 kV
			HRANICA OCHRANNÉHO PÁSMA VZDUŠNÉHO VEDENIA EL. ENERGIE
			VTL PLYNOVOD
			REGULAČNÁ STANICA PLYNU
			HRANICA OCHRANNÉHO PÁSMA VTL PLYNOVODU
			STL PLYNOVOD
			DIAĽKOVÝ OPTICKÝ KÁBEL
			TELEFÓNNY KÁBEL
			TELEFÓNNA ÚSTREDŇA
			ROZHLASOVÁ ÚSTREDŇA

ZMENY A DOPLNKY 01/2016

HRANICA RIEŠENÉHO ÚZEMIA ZMIEN A DOPLNKOV 01/2016

Návrh

HRANICA ZASTAVANÉHO ÚZEMIA
 HRANICA ROZVOJOVÝCH LOKALÍT
 PLOCHY NÍZKOPODLAŽNEJ BYTOVEJ ZÁSTAVBY- RD


ZMENY A DOPLNKY 01/2016 - ČISTOPIS

ÚZEMNÝ PLÁN OBCE

HOSTE

VÝKRES RIEŠENIA VEREJNÉHO
 TECHNICKÉHO VYBAVENIA
 ENERGETIKA A TELEKOMUNIKÁCIE

M 1 : 2 880

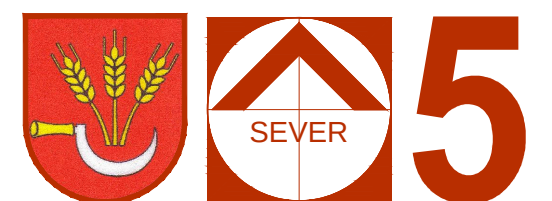

OBJEDNÁVATEĽ: OBEC HOSTE
 SPRAC.: ING. ARCH. EVA KRUPOVÁ
 SPRACOVANÉ: MAREC, 2018