


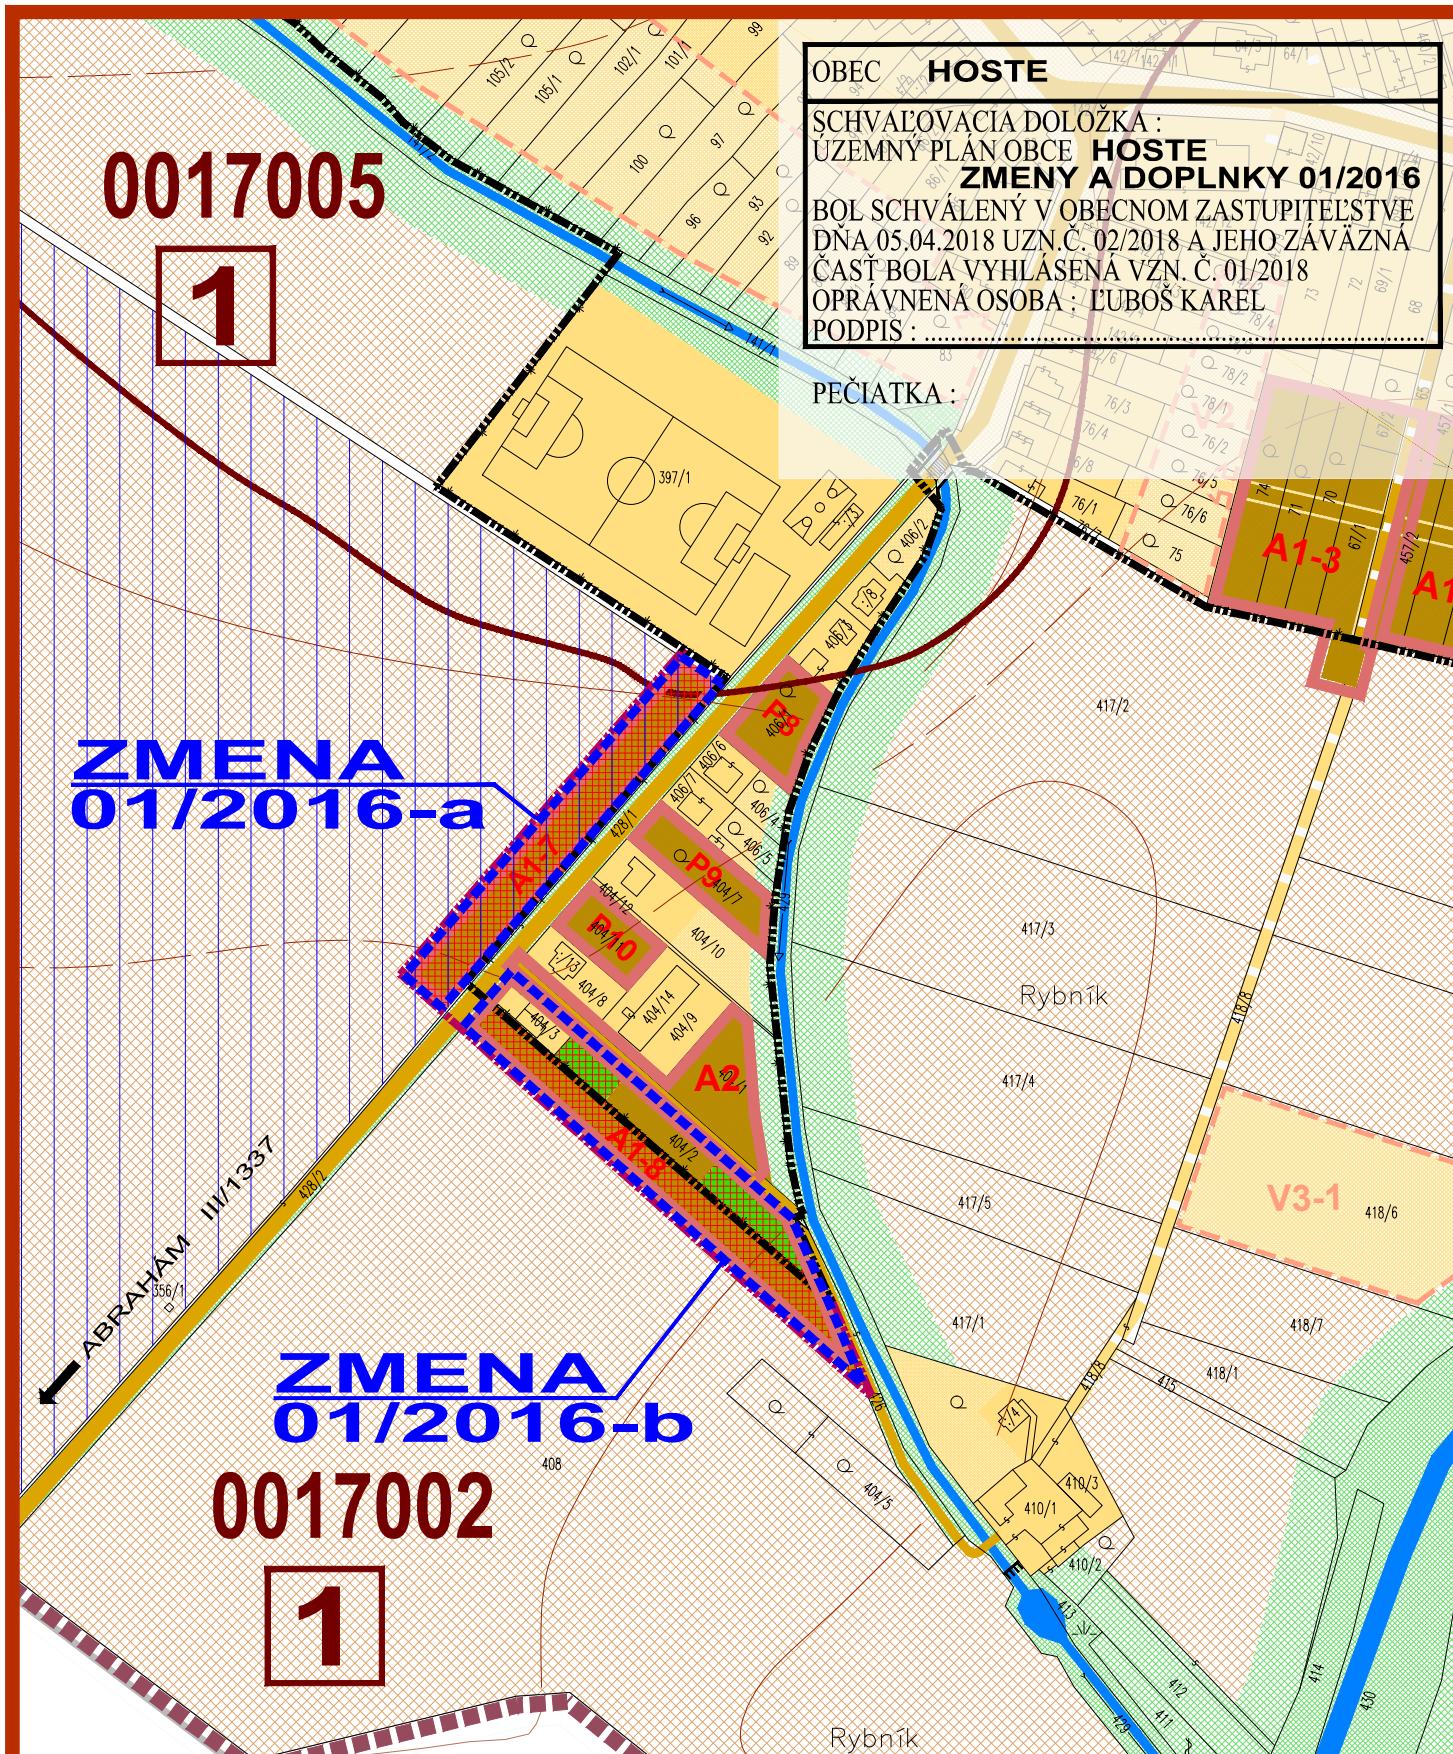


ZMENY A DOPLNKY 01/2016 - ČISTOPIS

ÚZEMNÝ PLÁN OBCE

HOSTE

VÝKRES PERSPEKTÍVNEHO POUŽITIA
POĽNOHOSPODÁRSKEJ PÔDY A LPF

M 1 : 2 880

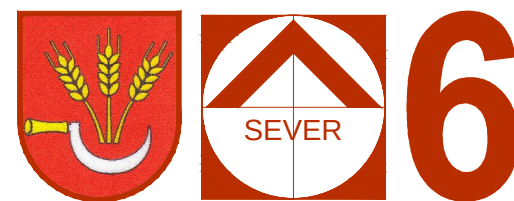

OBJEDNÁVATEĽ: OBEC HOSTE
SPRAC.: ING. ARCH. EVA KRUPOVÁ
SPRACOVANÉ: MAREC, 2018

ZMENY A DOPLNKY 01/2016

HRANICA RIEŠENÉHO ÚZEMIA ZMIEN A DOPLNKOV 01/2016

Návrh

	HRANICA ZASTAVANÉHO ÚZEMIA
	HRANICA ROZVOJOVÝCH LOKALÍT
	PLOCHY BEZ ZÁBERU POĽNOHOSP. PÔDY - ZASTAVANÉ PLOCHY A NÁDVORIA
	PLOCHY S VYDANÝM SÚHLASOM NA ZÁBER POĽNOHOSP. PÔDY (PÔVODNÝ ÚPN)
	PLOCHY ZÁBERU POĽNOHOSP. PÔDY - ORNÁ PÔDA / ZÁHRADY


ZMENY A DOPLNKY 01/2016 - ČISTOPIS

ÚZEMNÝ PLÁN OBCE

HOSTE

VÝKRES PERSPEKTÍVNEHO POUŽITIA
POĽNOHOSPODÁRSKEJ PÔDY A LPF

M 1 : 2 880

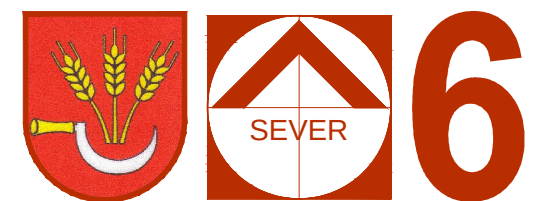

OBJEDNÁVATEĽ: OBEC HOSTE
SPRAC.: ING. ARCH. EVA KRUPOVÁ
SPRACOVANÉ: MAREC, 2018