


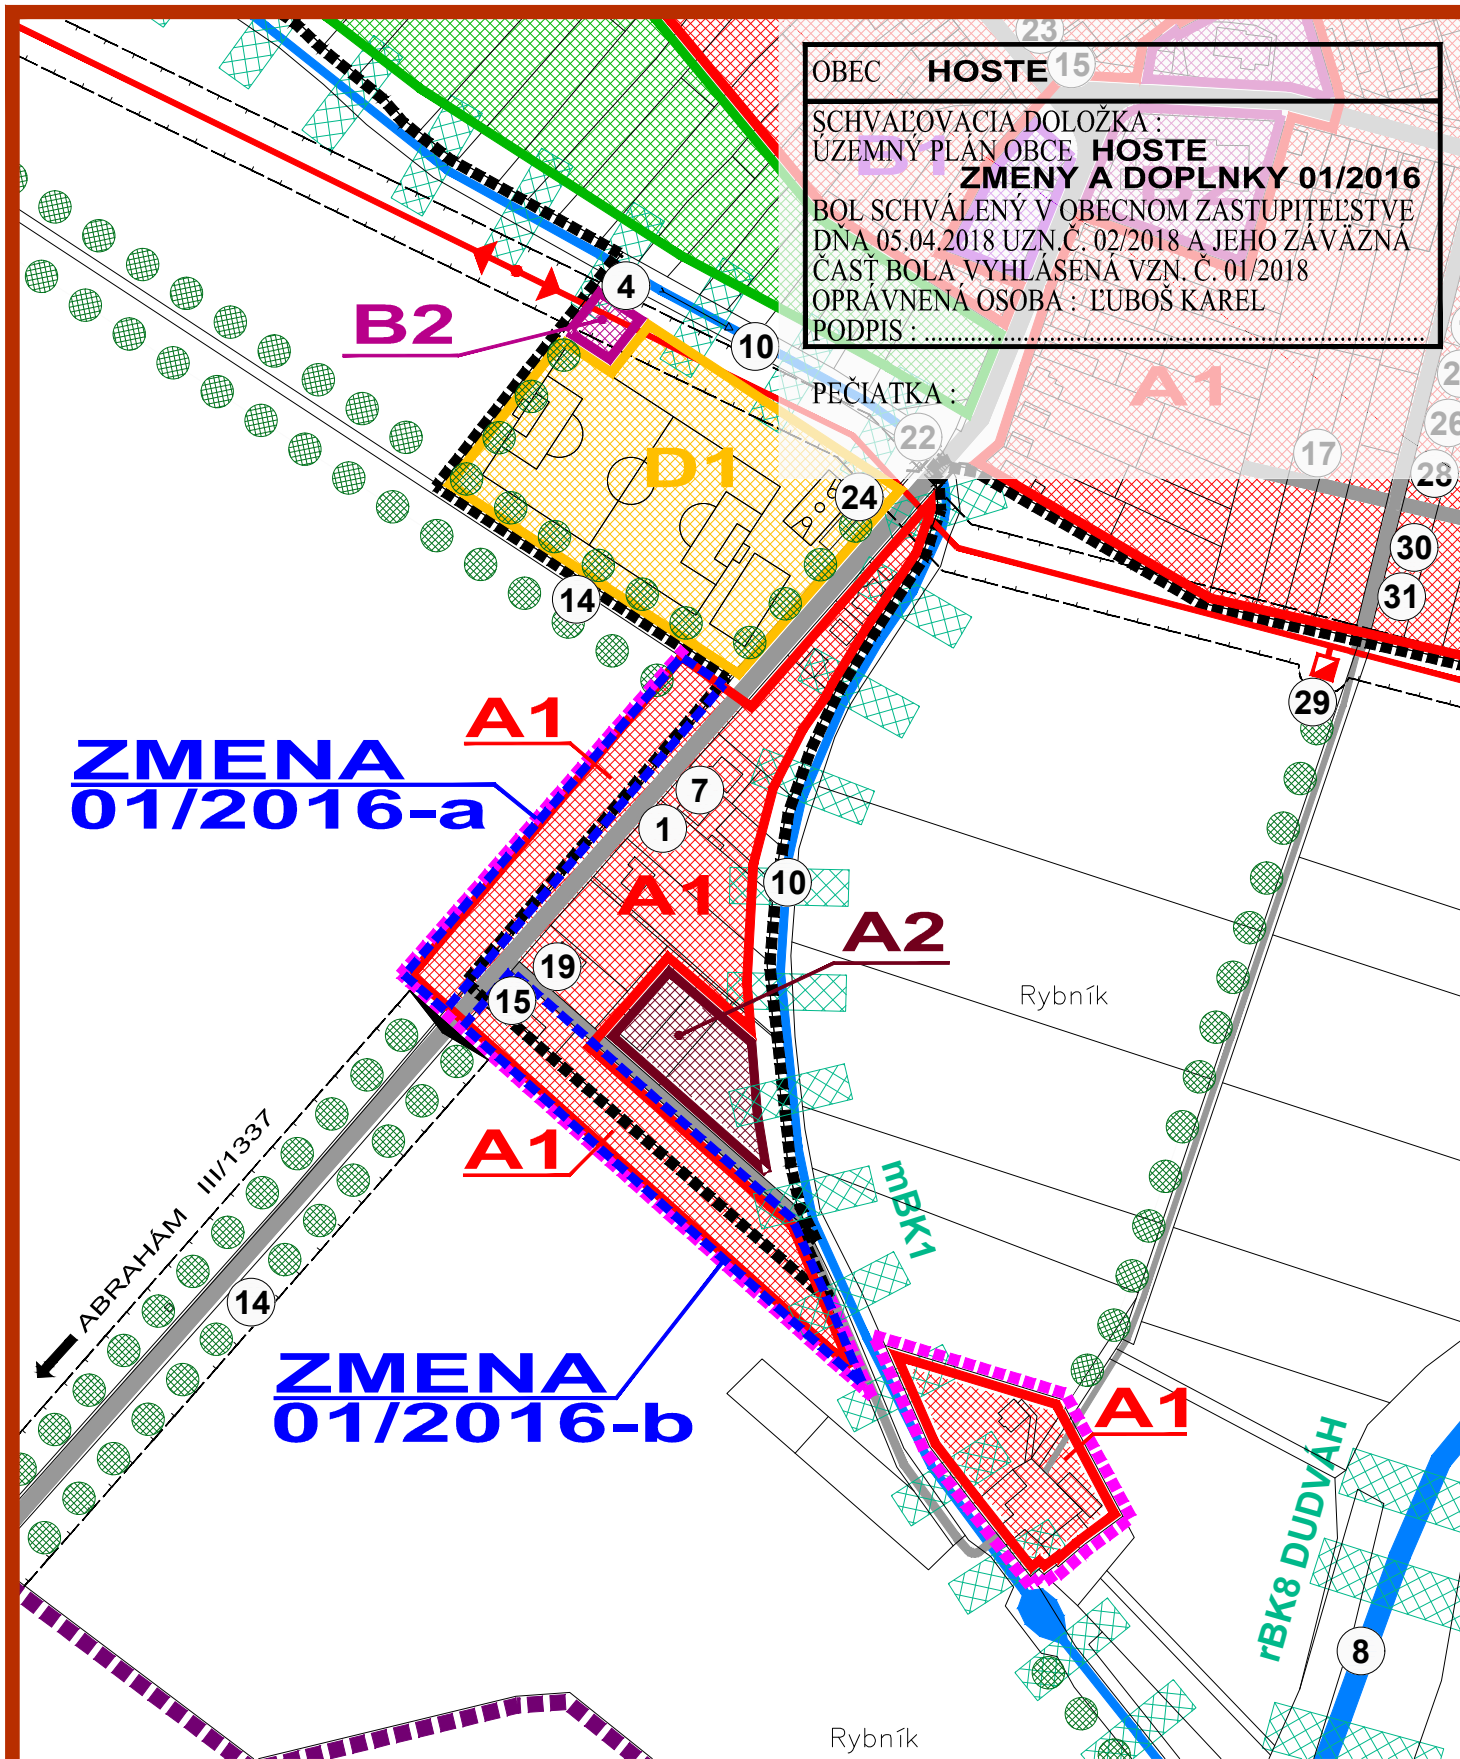


ZMENY A DOPLNKY 01/2016 - ČISTOPIS

ÚZEMNÝ PLÁN OBCE

HOSTE

SCHÉMA ZÄVÄZNÝCH ČASŤÍ
 A VEREJNOPROSPEŠNÝCH STAVIEB
 V ZASTAVANOM ÚZEMÍ

M 1 : 2 880

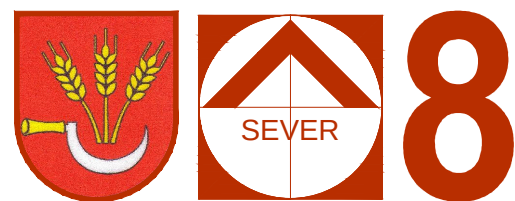

OBJEDNÄVATEĽ: OBEC HOSTE
 SPRAC.: ING. ARCH. EVA KRUPOVÄ
 SPRACOVANÉ: MAREC, 2018

ZOZNAM VEREJNOPROSPEŠNÝCH STAVIEB : VEREJNOPROSPEŠNÉ STAVBY VYPLÝVAJÚCE Z ÚPN VÜC

- 1- VYBUDOVANIE KANALIZÄCIE
- 2- REKONŠTRUKCIA 400 KV VEDENIA KRÍŽOVANÝ N/DUDVÄHOM - PODUNAJSKÉ BISKUPICE NA 2x400 KV

VEREJNOPROSPEŠNÉ STAVBY VYPLÝVAJÚCE Z ÚPN OBCE

- 3- ZARIADENIE NEKOMERČNEJ OBČIANSKEJ VYBAVENOSTI V LOKALITE HLAVNÄ
- 4- AREÄL KOMPOSTOVISKA V LOKALITE PRI ŠPORTOVOM AREÄLI
- 5- VEREJNÄ ZELEN V JEDNOTLIVÝCH LOKALITÄCH A VEREJNÄ ZELEN ROZPTÝLENÄ
- 6- IZOLAČNÄ ZELEN OKOLO VÝROBNÝCH AREÄLOV
- 7- IZOLAČNÄ ZELEN POZDĽ CIEST III. TR. A MIESTNYCH KOMUNIKÄCÍ
- 8- REGIONÄLNÝ BOKORIDOR rBK8 - POTOK DUDVÄH
- 9- REGIONÄLNÝ BOKORIDOR rBK30 - POTOK ŠÄRD
- 10- MIESTNY BOKORIDOR mBK1 - BÝVALÉ RAMENO DUDVÄHU
- 11- MIESTNY BOKORIDOR mBK2 - PREPÄJAJÜCÍ rBK ŠÄRD A rBK DUDVÄH
- 12- MIESTNY BOKORIDOR mBK3 - DERÖDUDVÄŽSKÝ KANÄL
- 13- INTERAKČNÉ PRVKY PLOŠNÉ - PLOCHY NELESNEJ DREVINOVEJ VEGETÄCIE A PLOCHY VEREJNEJ ZELENÉ V OBČI
- 14- INTERAKČNÉ PRVKY LÍNIOVÉ - ÄLEJE PRI KOMUNIKÄCIÄCH A PÄSY IZOLAČNEJ ZELENÉ OKOLO ŠPORTOVÝCH AREÄLOV, PRIEMYSELNÝCH AREÄLOV A HOSPODÄRSKÝCH DVOROV
- 15- ÜPRAVA SMEROVÝCH OBLÜKOV NA ZBERNEJ KOMUNIKÄCII B3 A CESTE III/1337 PRI VSTUPE A VÝSTUPE Z OBCE
- 16- NOVONAVRHOVANÄ SIEŤ MIESTNYCH OBSLUŽNÝCH KOMUNIKÄCÍ FUNKČNÝCH C3
- 17- NOVONAVRHOVANÄ SIEŤ MIESTNYCH UPOKOJENÝCH KOMUNIKÄCÍ FUNKČNÝCH D1
- 18- REKONŠTRUKCIA ÜČELOVÝCH KOMUNIKÄCÍ
- 19- REKONŠTRUKCIE JESTVUJÜCICH OBSLUŽNÝCH KOMUNIKÄCÍ NA FUNKČNÜ TRIEDU C3, D1 (VRÄTANE ÜČELOVÝCH)
- 20- ÜPRAVA DOPRAVNÉHO PRIESTORU ULÍC (VOZOVKA, CHODNÍKY, ZELEN)
- 21- VYBUDOVANIE PARKÖVÍSK
- 22- ÜPRAVA A REKONŠTRUKCIA MOSTOV CEZ VODNÝ TOK
- 23- REKONŠTRUKCIA AUTOBUSOVÝCH ZÄSTÄVOK S PRÍSLÜŠENSTVOM
- 24- VYBUDOVANIE DOPRAVNÝCH PLOCH A PRÍSTUPOVÝCH CIEST PRE REKREAČNO-ŠPORTOVÉ LOKALITY
- 25- VODOVODNÄ SIEŤ V NOVONAVRHOVANÝCH LOKALITÄCH
- 26- ROZVODY PLYNU V NOVONAVRHOVANÝCH LOKALITÄCH
- 27- DEMONTÄŽ STÖŽIAROVEJ TRANSFORMÄCNEJ STANICE VRÄTANE VZDUŠNEJ 22 KV PRÍPOJKY
- 28- VÝSTAVBA A REKONŠTRUKCIA ELEKTRICKEJ SIETE NN A VN
- 29- VÝSTAVBA A REKONŠTRUKCIA ELEKTRICKÝCH TRANSFORMÄČNÝCH STÄNIC
- 30- VÝSTAVBA VEREJNÉHO OSVETLENIA
- 31- OZNAMOVÄCIE VEDENIA V NOVONAVRHOVANÝCH LOKALITÄCH

ZMENY A DOPLNKY 01/2016

HRANICA RIEŠENÉHO ÚZEMIA ZMIEN A DOPLNKOV 01/2016

Návrh

HRANICA ZASTAVANÉHO ÚZEMIA

PLOCHY NÍZKOPODLAŽNEJ BYTOVEJ ZÄSTAVBY- RD

ZMENY A DOPLNKY 01/2016 - ČISTOPIS

ÚZEMNÝ PLÁN OBCE

HOSTE

SCHÉMA ZÄVÄZNÝCH ČASŤÍ
 A VEREJNOPROSPEŠNÝCH STAVIEB
 V ZASTAVANOM ÚZEMÍ

M 1 : 2 880



OBJEDNÄVATEĽ: OBEC HOSTE
 SPRAC.: ING. ARCH. EVA KRUPOVÄ
 SPRACOVANÉ: MAREC, 2018