


ÚZEMNÝ PLÁN OBCE HOSTE

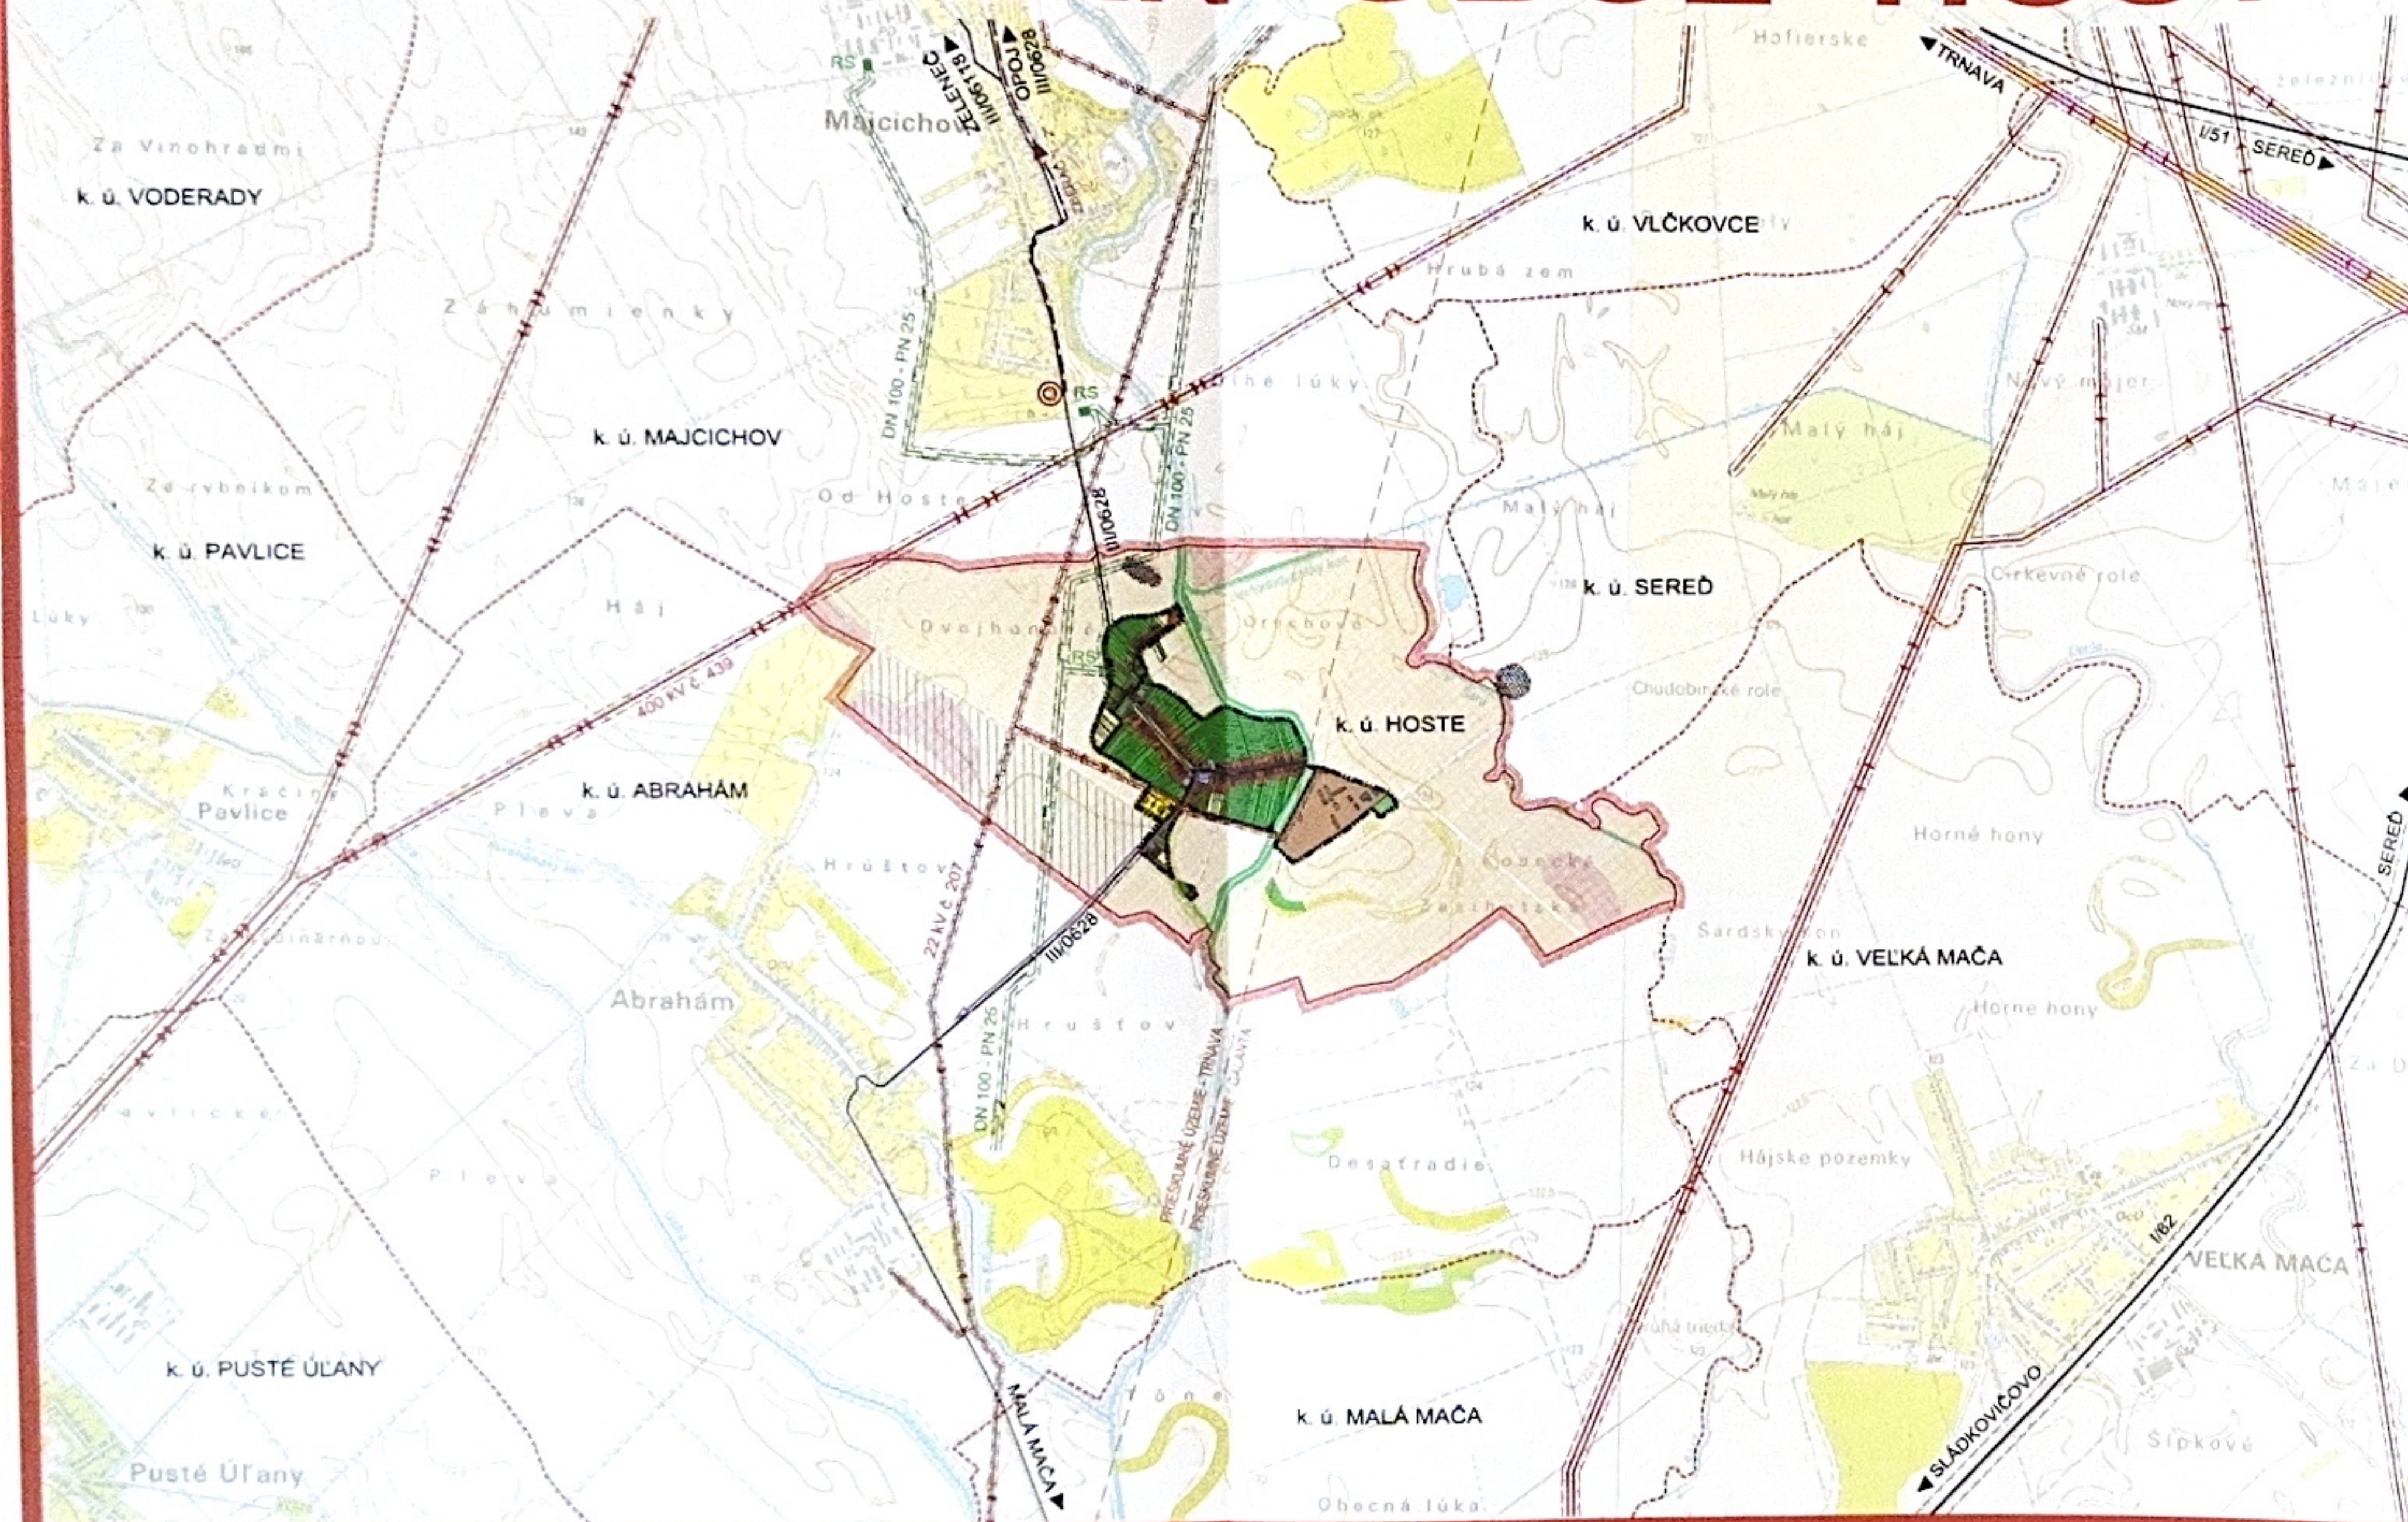

LEGENDA :

- HRANICA KATASTR. ÚZEMIA OBCE ZVONČÍN
- HRANICE KATASTR. ÚZEMÍ SUSEDNÝCH OBCÍ
- HRANICA ZASTAVANÉHO ÚZEMIA K 1.1.1990
- CESTY I. A III. TR.
- ZASTAVANÉ PLOCHY BÝVANIA
- ZASTAVANÉ PLOCHY OBČ. VYBAVENOSTI
- PLOCHY POĽNOHOSPODÁRSKEJ VÝROBY
- PLOCHY PRIEMYSLU A SKLADOV
- PLOCHY ŠPORTU A REKREÁCIE
- PLOCHY ZÁHRAD A VEREJNEJ ZELENÉ
- LESNÁ A NELESNÁ DREVINNÁ VEGETÁCIA
- PLOCHY VINÍC
- ORNÁ PÔDA TROCH NAJLEPŠÍCH BPEJ
- ORNÁ PÔDA OSTATNÝCH BPEJ
- VODNÉ TOKY A PLOCHY
- ZÁVLAHY
- OCHRANNÉ PÁSMA VŠETKÝCH DRUHOV
- VZDUŠNÉ VEDENIE ELEKTRINY 110 KV
- VZDUŠNÉ VEDENIE ELEKTRINY 22 KV
- VTL PLYNOVOD
- DIAĽKOVÉ KÁBLE
- VODNÝ ZDROJ - STUDŇA
- KANALIZAČNÝ ZBERAČ "1-2" MAJCICHOV
- ČERPACIA STANICA SPLAŠKOVÝCH VÔD
- HRANICA PRIESKUMNÝCH ÚZEMÍ
- PLOCHA ÚZEMIA ARCHEOLOGICKÉHO NÁLEZISKA



PRIESKUMY A ROZBORY
ÚZEMNÝ PLÁN OBCE
HOSTE



OBJEDNÁVATEĽ: OBEC HOSTE
SPRACOVATEĽ: ING. ARCH. EVA KRUPOVÁ
SPRACOVANÉ: JÚL, 2005

ŠIRŠIE VZŤAHY

M 1 : 25 000

ÚZEMNÝ PLÁN OBCE HOSTE

LEGENDA:

- HRANICA KATASTRÁLNÉHO ÚZEMIA OBCE HOSTE
- HRANICA KATASTRÁLNÉHO ÚZEMIA SUSEDNÝCH OBČÍ
- HRANICA ZASTAVANÉHO ÚZEMIA K 1:11990
- PLOCHY A OBJEKTY NÍZKOPODLAŽNEJ BYTOVEJ ZÁSTAVBY - RODINNÉ DOMY
- PLOCHY A OBJEKTY NÍZKOPODLAŽNEJ ZÁSTAVBY - REKREAČNÉ VYUŽÍVANÉ
- PLOCHY A OBJEKTY VIACPODLAŽNEJ BYTOVEJ ZÁSTAVBY - BYTOVÉ DOMY
- PLOCHY A OBJEKTY NEKOMERČNEJ OBČANSKEJ VYBAVENOSTI
1-OBČETNÝ ÚRAD HOSTE, 2-HAŠEČSKÁ ZBRÁNKA, 3-KOŠTOL, 4-DOM SMŮTKU, 5-MATERSKÁ ŠKOLA, 6-MESTNÁ ČUDOVÁ KNÁŽKA
- PLOCHY A OBJEKTY KOMERČNEJ OBČANSKEJ VYBAVENOSTI
7-POTRAVINÝ COOP JEDNOTA (STYKOR), 8-HOSTINEC HOSTE 100 (ŠPOŠOVÁ), 9-OKRASNÉ A OVOCNÉ DREVINY (KRALOVCE)
- PLOCHY A OBJEKTY ŠPORTOVÝCH ZARIADENÍ
10-ŠPORTOVÝ AREÁL HOSTE
- PLOCHY A OBJEKTY PRÍEMYSELNEJ VÝROBY, SKLADY A SLUŽIEB
11-STOLÁRSTVO - VÝROBA KUCH. LINIEK, VŠTAV. SKRÍŇ A SKRIN. ZOSTÁV (ČUNNKA), 12-ÚDRŽBA CESTNÝCH MOTOROVÝCH VOZIDEL (ČUNNKA), 13-MLYN IV SÚČASNOSTI NEFUNKČNÝ
- PLOCHY A OBJEKTY POĽNOHOSPODÁRSKEJ VÝROBY A POĽNOHOSP. SLUŽIEB
14-POD ABRAHÁM - STREDISKO ŽIVOTIŠNEJ VÝROBY HOSTE
- PLOCHY VEREJNEJ ZELENÉ - CINTORINY
- PLOCHY VEREJNEJ ZELENÉ - SÚVISLEJ A ROZPTÝLEJ
- PLOCHY KRAJINNEJ ZELENÉ - LESNÉ A NELESNÉ PORASTY
- PLOCHY SÚKROPNÉJ ZELENÉ
- PLOCHY ORNEJ PÔDY - 3 NAJLEPŠIE BONITY
- PLOCHY ORNEJ PÔDY - OSTATNÉ BONITY
- VINICE
- VODNÉ PLOCHY A TOKY
- PLOCHY TECH. VYBAVENIA VODNÉHO HOSPODÁRSTVA
- VODNÝ ZDROJ
- CESTY III. TR. A KOMUNIKÁCIE MESTNEHO VÝZNAMU
- NESPEVNENÉ KOMUNIKÁCIE
- KOMUNIKÁCIE PRE PEŠÍCH A CYKLISTOV
- PARKOVISKÁ / ZASTÁVKY AD
- HRANICE OCHRÁNENÝCH PÁSEM DOPRAVNÉJ A TECH. INFRAŠTRUKTÚRY
- ÚZELNÝ PEŠÍJ DOSTUPNOSTI ZASTÁVKOVD
- DETSKÉ HRISKO
- OBJEKTY Z PŮVODNEJ ZÁSTAVBY OBCE SO ZACHOVANÝM SLOHOVÝM EXTERIÉROVÝM VÝZOROM
- KULTÚRNA PAMATKA ZAPÍSANÁ V ÚZPF
- OBJEKT S HISTORICKOU A KULTÚRNU HODNOTOU
- ARCHEOLOGICKÁ LOKALITA
- PLOCHA ÚZEMIA ARCHEOLOGICKÉHO NÁLEŽISKA
- HRANICA PRIESKUMNÝCH ÚZEMÍ
- ZÁVLASTY

ZÁVLAHA POZEMKOV
PUSTÉ ÚLANY
(celk. výmera 2902 ha)

PRIESKUMY A ROZBORY
ÚZEMNÝ PLÁN OBCE

HOSTE

KOMPLEXNÝ ROZBOR
PRIESTOROVÉHO USPORIADANIA A
FUNKČNÉHO VYUŽÍVANIA ÚZEMIA



OBJEDNÁVATEL: OBEC HOSTE
SPRACOVATEL: ING. ARCH. EVA KRUPOVÁ
SPRACOVANÉ: JUL 2005



M 1: 2 880

ÚZEMNÝ PLÁN OBCE HOSTE


LEGENDA

STAV

- HRANICA KATASTRÁLNÉHO ÚZEMIA OBCE HOSTE
- HRANICA KATASTRÁLNÉHO ÚZEMIA SUSEDNÝCH OBČÍ
- HRANICA ZASTAVANÉHO ÚZEMIA K 1:1000
- FUNKČNÉ PLOCHY
- PLOCHY SÁDKOPNEJ A VEŘEJNÉJ ZELENE
- CESTA III. TŘEDY - ZBERNÁ KOMUNIKÁČIA
- MESTNÁ KOMUNIKÁČIA OBSLUŽNÁ
- MESTNÁ KOMUNIKÁČIA UPOKOJENÁ
- ÚČELOVÁ KOMUNIKÁČIA
- POUČNÉ CESTY SPEVNENÉ A NESPEVNENÉ
- SMEROVACIE CESTY
- OCHRANNÉ PÁSMO CESTY
- PARKOVISKÁ
- ZASTÁVKY HROMADNEJ DOPRAVY (AD)
- OZNAČENIA ČASOVEJ DOSTUPNOSTI ZASTÁVKOV HO (400 M)
- OZNAČENIE FUNKČNEJ TŘEDY CESTY
- EXISTUJÚCE VSTUPY DO AREÁLOV DV A VÝROBY

DOPRAVNÉ PROBLÉMY

- BODOVÉ ZÁVADY (ZLY ROZCHOD, ZLY VÝJAZD, CHÝBA STOČ)
- LÍNIÉVÉ ZÁVADY NA REKONŠTRUKCIE - ÚZKA CESTA

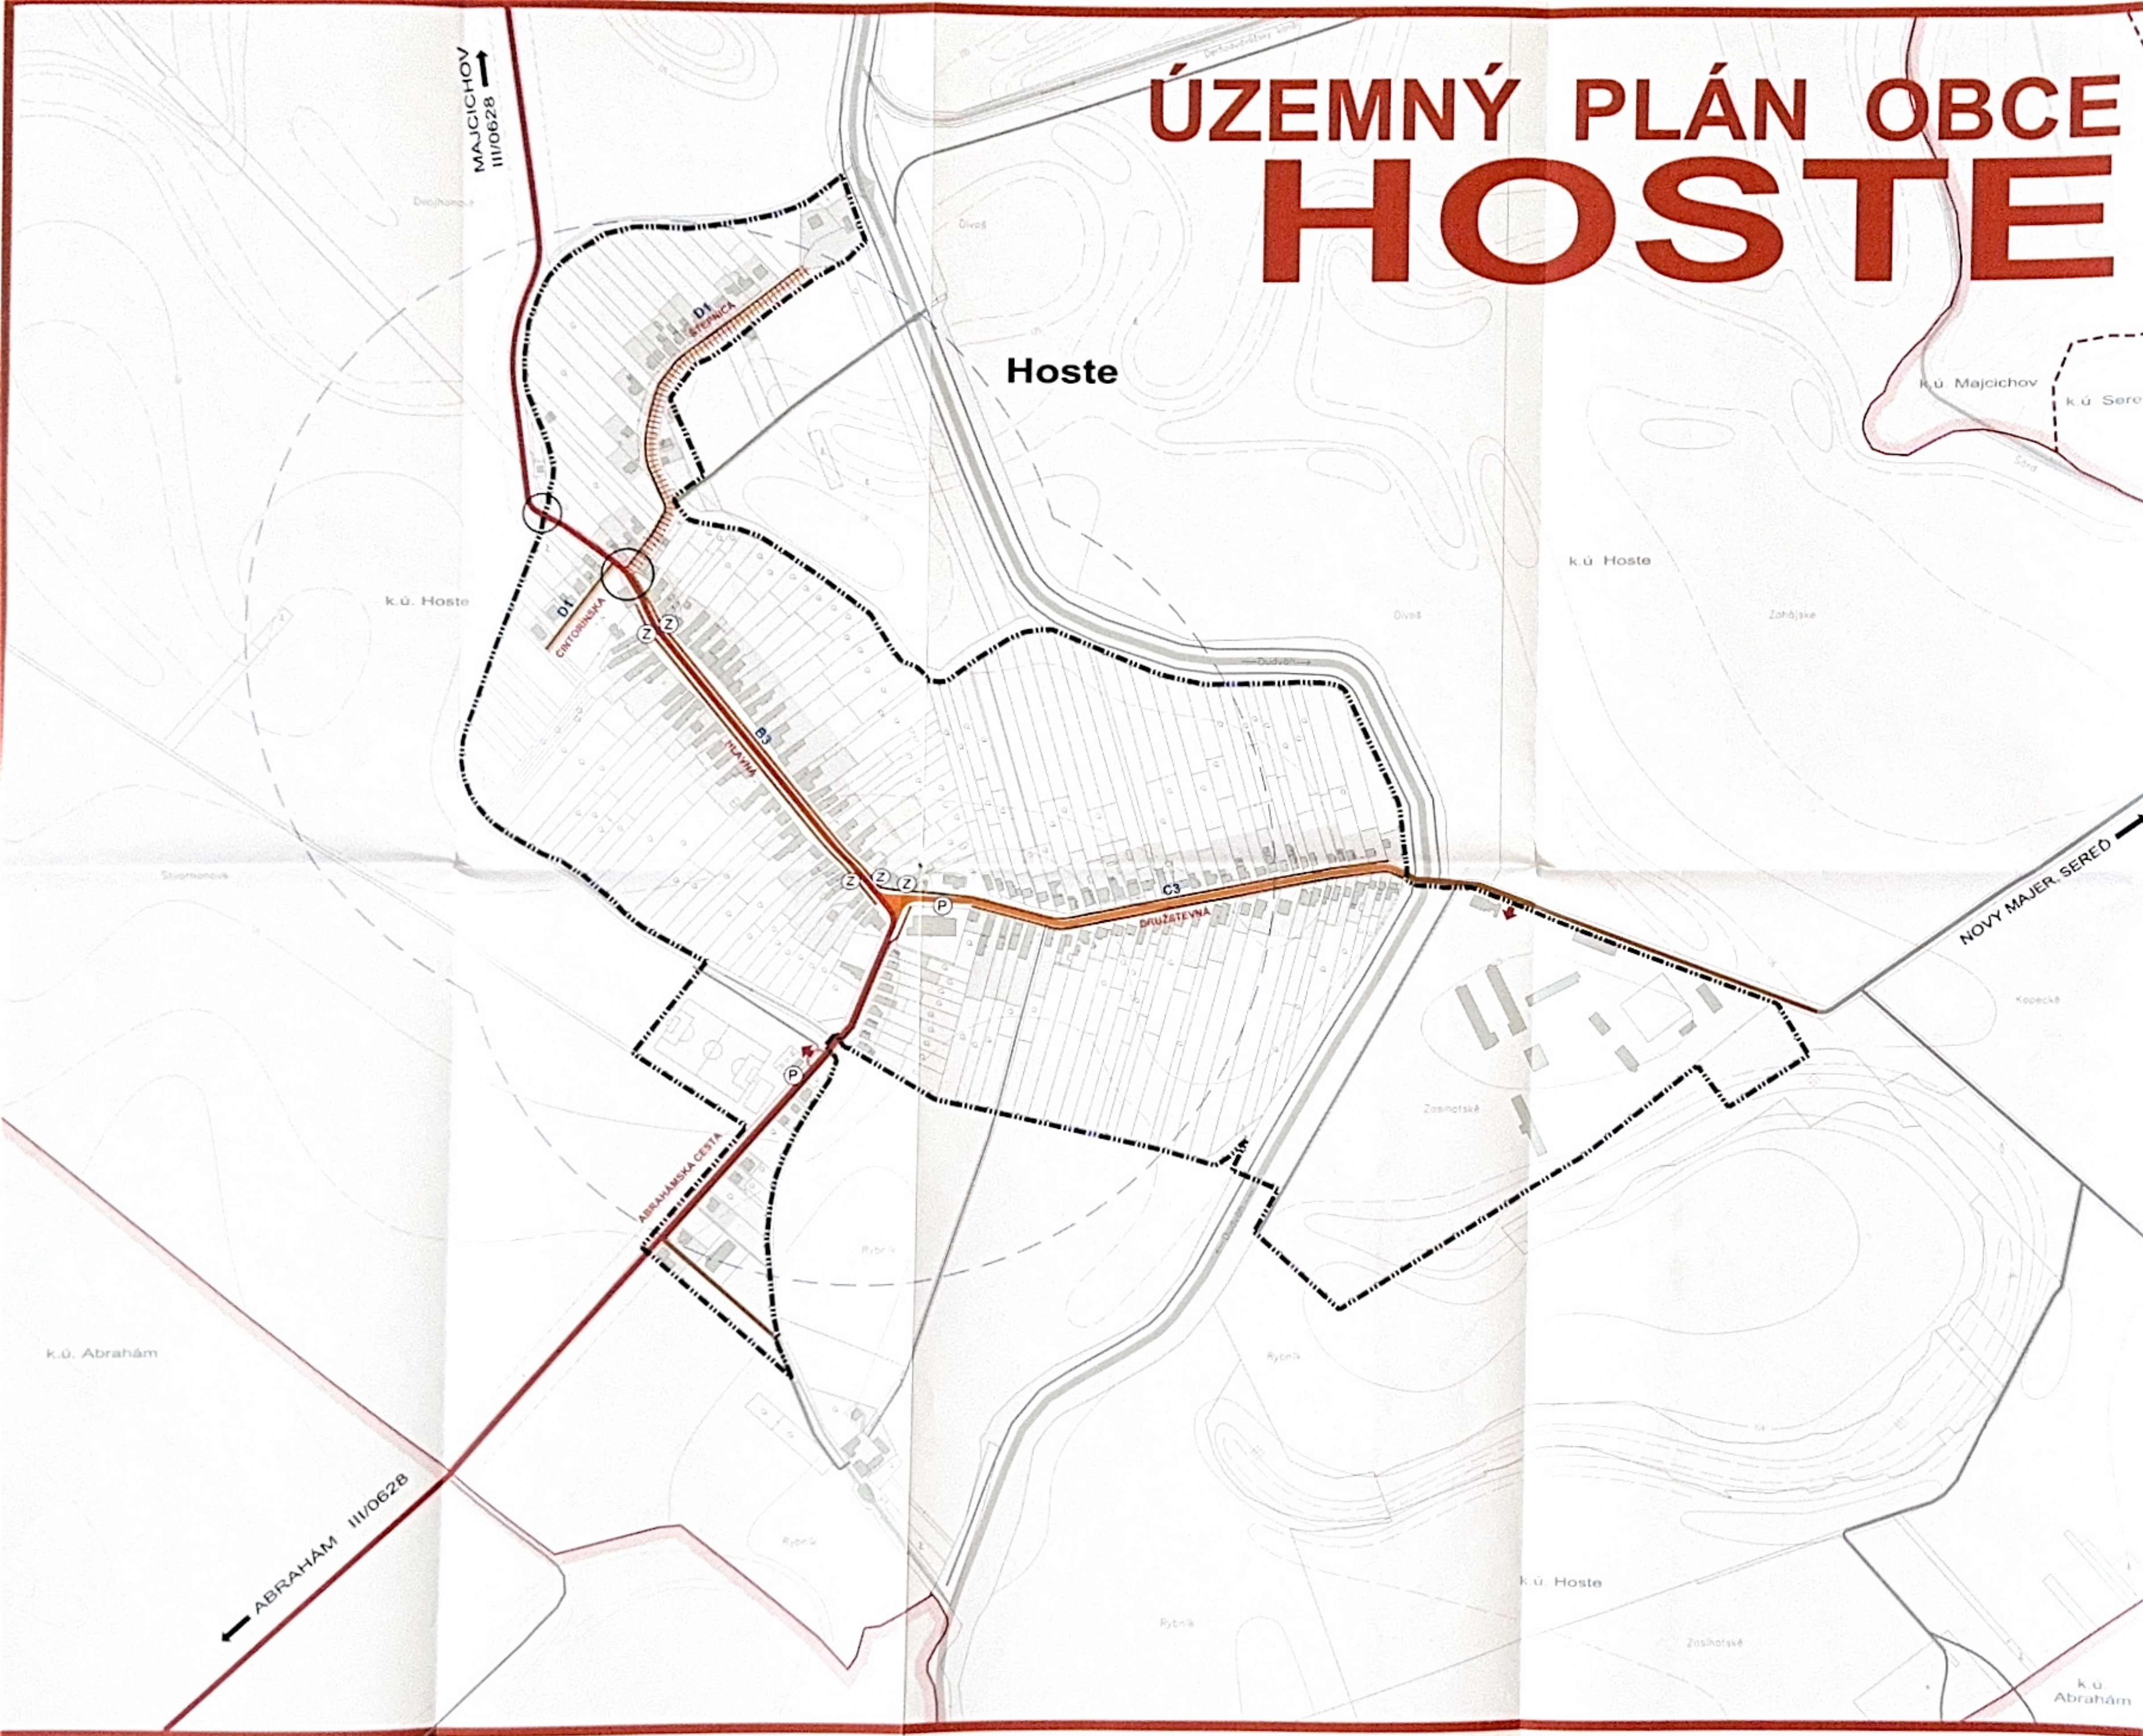

PRIESKUMY A ROZBORY
ÚZEMNÝ PLÁN OBCE

HOSTE

ROZBOR DOPRAVNÉHO VYBAVENIA



OBJEDNÁVATEL: OBEC HOSTE
SPRACOVATEL: ING. ARCH. EVA KRUPOVÁ
SPRACOVANÉ: JUL, 2005



M 1 : 2 880

ÚZEMNÝ PLÁN OBCE HOSTE

LEGENDA:

STAV	NÁVRH	VÝHEAD	
-----			HRANICA KATASTRÁLNEHO ÚZEMIA
-----			HRANICA KATASTRÁLNEHO ÚZEMIA SUBORDINOVANÝCH OBČÍ
-----			HRANICA ZÁSTAVANÉHO ÚZEMIA
-----			HRANICA ROZVOJOVÝCH LOKALÍT
A1-2	V1-1		OZNAČENIE ROZVOJOVÝCH LOKALÍT
			FUNKČNÉ PLOCHY
			CESTY, MESTNÉ A ÚČELOVÉ KOMUNIKÁCIE
			SPEROVANÉ CESTY
			PREPOJOVACÍ VODOVOD ABRAHÁM-HOSTE
VS			VODOVODNÁ ŠACHTA S ÚZAVĚROM NA PREPOJOVACÍM VODOVODE
			OBECNÝ VODOVOD
			PODZEMNÝ ZÁSOBNÍK
			STUŽNA
			PLOCHY TECH. VYBAVENIA VODNÉHO HOSPODÁRSTVA
			PÁSMO HYGIENICKEJ OCHRANY VODNÉHO ZDROJA
			SPĽAŠOVÁ KANALIZÁCIA GRAVITAČNÁ - VYPROJEKTOVANÁ
			SPĽAŠOVÁ KANALIZÁCIA TLAKOVÁ - VYPROJEKTOVANÁ
CS 1			ČERPACIA STANICA - VYPROJEKTOVANÁ
			SPĽAŠOVÁ KANALIZÁCIA GRAVITAČNÁ - NÁVRH
			SPĽAŠOVÁ KANALIZÁCIA TLAKOVÁ - NÁVRH
CS 4			ČERPACIA STANICA - NÁVRH

OZNAČENIE LOKALÍT:

NÁVRH	VÝHEAD	
A1	V1	NÍZKOPODLAŽNÁ BYTOVÁ ZÁSTAVBA - RODNÉ DOMY
A2	V2	VIAKOPODLAŽNÁ BYTOVÁ ZÁSTAVBA - BYTOVÉ DOMY
B1		AREÁLY A ZARIADENIA PODNIAŤSKÝCH AKTIVÍT, KOMB. A SLUŽIEB
B2		AREÁLY A ZARIADENIA OBLUŽNEJ VYBAVENOSTI
B3		PLOCHY VYBAVENOSTI MESTNÉHO BEZODROBNÉHO VÝZNAMU
D2	V3	PLOCHY REKREAČNÉ - RELAXAČNÉ
D2	V4	PLOCHY PRÍRODNÉJ VÝROBY
V5		IZOLÁČNÁ ZELEN

OBEC	HOSTE
SCHVALOVACIA DOLOŽKA	HOSTE
ÚZEMNÝ PLÁN OBCE	HOSTE
ROZ. SCHVÁLENÝ V OBCI	ZASTUPITEĽSTVO
UZ. C. 6. 2006	ZO DŇA: 16. 11. 2006
OPRAVENÁ OSOBA	ČYRIL BRADČANSKY
PODPIS	

PEČATKA:



NÁVRH RIEŠENIA - ČISTOPIS

ÚZEMNÝ PLÁN OBCE

HOSTE

VÝKRES RIEŠENIA VEREJNEHO
TECHNICKÉHO VYBAVENIA
VODNÉ HOSPODÁRSTVO



OBJEDNÁVATEĽ: OBEC HOSTE
SPRACOVATEĽ: ING. ARCH. EVA KRUPOVÁ
SPRACOVANÉ: AUGUST, 2006

M 1 : 2 880

ÚZEMNÝ PLÁN OBCE HOSTE

LEGENDA

STAV	NÁVRH	VÝHED	
-----	-----	-----	HRANICA KATASTRÁLNEHO ÚZEMIA
-----	-----	-----	HRANICA KATASTRÁLNEHO ÚZEMIA SOUSEDNÝCH OBČÍ
-----	-----	-----	HRANICA ZÁSTAVANÉHO ÚZEMIA
-----	-----	-----	HRANICA ROZVOJOVÝCH LOKALÍT
-----	A1-2	V1-1	OZNAČENIE ROZVOJOVÝCH LOKALÍT
-----	-----	-----	FUNKČNÉ PLOCHY
-----	-----	-----	CESTY, MESTNÉ A ÚČELOVÉ KOMUNIKÁCIE
-----	-----	-----	SMEROVANÉ CESTY
-----	-----	-----	VÝKONNÉ VEDENIE VYSOKÉHO NAPÄTIA 22 kV
-----	-----	-----	TRAFOSTANICA STODŽAROVA
-----	-----	-----	TRAFOPÁČKA STANICA STODŽAROVA 22/0,4 kV - URČENÁ NA DEMONTÁŽ
-----	-----	-----	TRAFOSTANICA KOSKOVÁ 22/0,4 kV
-----	-----	-----	HRANICA OCHRANNÉHO PÁSMA VÝKONNÉHO VEDENIA EL. ENERGIE
-----	-----	-----	VTL PLYNOVOD
-----	-----	-----	REGULAČNÁ STANICA PLYNU
-----	-----	-----	HRANICA OCHRANNÉHO PÁSMA VTL PLYNOVODU
-----	-----	-----	STL PLYNOVOD
-----	-----	-----	DIKOVÝ OPTICKÝ KÁBEL
-----	-----	-----	TELEFÓNNY KÁBEL
-----	-----	-----	TELEFÓNNA ÚSTREDŇA
-----	-----	-----	ROZHLASOVÁ ÚSTREDŇA

OZNAČENIE LOKALÍT

NÁVRH	VÝHED	
A1	V1	NÍZKOPODLAŽNÁ BYTOVÁ ZÁSTAVBA - RODINNÉ DOMY
A2	V2	VIAČKOPODLAŽNÁ BYTOVÁ ZÁSTAVBA - BYTOVÉ DOMY
B1		AREÁLY A ZARIADENIA PODNIKATEĽSKÝCH AKTIVÍT, Komerčné a služby
B2		AREÁLY A ZARIADENIA OBLUŽNEJ VYBAVENOSTI
B3		PLOCHY VYBAVENOSTI MESTNEHO (CELLOBECNÉHO) VÝZNAMU
D2	V3	PLOCHY REKREAČNÉ - RELAXAČNÉ
V4		PLOCHY PRÍRODNÉHO VÝZNAMU
V5		IZOLÁČNÁ ZELEŇ

OBEC	HOSTE
SCHVALOVACIA DOLOŽKA	HOSTE
ÚZEMNÝ PLÁN OBCE	HOSTE
BOL SCHVÁLENÝ V OBCNOM ZASTUPITEĽSTVE	
UZN. Č. 1/2006 ZO DŇA 18.12.2006	
OPRAVĚNÁ OSOBA	ČUD. SPÁČENSKÝ
PODPIS	

PEČIATKA



NÁVRH RIEŠENIA - ČISTOPIS

ÚZEMNÝ PLÁN OBCE

HOSTE

VÝKRES RIEŠENIA VEREJNEHO
TECHNICKÉHO VYBAVENIA
ENERGETIKA A TELEKOMUNIKÁCIE



OBJEDNÁVATEĽ: OBEC HOSTE
SPRACOVATEĽ: ING. ARCH. EVA KRUPOVÁ
SPRACOVANÉ: AUGUST, 2006

M 1:2 880

ÚZEMNÝ PLÁN OBCE HOSTE

LEGENDA

STAV	NÁVRH	VÝHED	
-----			HRANICA KATASTRÁLNÉHO ÚZEMIA
-----			HRANICA KATASTRÁLNÉHO ÚZEMIA SUSEDZÝCH OBČÍ
-----			HRANICA ZASTAVANÉHO ÚZEMIA
-----			HRANICA ROZVOJOVÝCH LOKALÍT
-----	A1-2	V-1	ODNAČENIE ROZVOJOVÝCH LOKALÍT
			FUNKČNÉ A NEFUNKČNÉ PLOCHY V ZASTAVANOM ÚZEMÍ
			PLOCHY PREDPOKLADANÉHO ODRÁTIA POSEVNOHOS. PŮDY
			CESTY I. A II. TRIEDY, MESTNÉ A ÚČELOVÉ KOMUNIKÁCIE
			PLOCHY PREDPOKLADANÉHO ODRÁTIA POSEVNOHOS. PŮDY - KOMUNIKÁCIE
			SPEROVANÉ CESTY
			HRANICA BONTIVANEJ PŮDY - EKOLÓG. JEDNOTKY (BPEJ)
	1		SKUPINA BPEJ
	0017002		HŮB BPEJ
			ODNÁ PŮDA V NAUČEŠCH BPEJ
			ODNÁ PŮDA OSTATNÝCH BPEJ
			VINEC
			NELESNÉ DREVINÉ PORASTY
			VODNÉ PLOCHY A TOKY
			ZÁVLAHY

OBEC	HOSTE
SCHVAĽOVACIA DOLOŽKA	HOSTE
ÚZEMNÝ PLÁN OBCE	HOSTE
BOL SCHVAĽENÝ V OBECNOM ZASTUPITEĽSTVE	
UZN. Č. 1/2006 Z DŇA 20.12.2006	
OPRAVNENÁ OSOBA	ČLÁNOK 10, 11, 12, 2

ÚZEMNÝ PLÁN OBCE HOSTE

FUNKČNÉ VYUŽITIE ÚZEMIA:

STAV	NÁVRH	
—	—	HRANICA KATASTRÁLNEHO ÚZEMIA
---	---	HRANICA KATASTRÁLNEHO ÚZEMIA SUSEDNÝCH OBCÍ
---	---	HRANICA ZASTAVANÉHO ÚZEMIA K ROKU 1990
0017005	0017005	HRANICA BPEJ A JEJ ČÍSLO
0017005	0017005	NELESNÁ DREVINOVÁ VEGETÁCIA
0017005	0017005	VEREJNÁ ZELEN', PARKY, CINTORINY
0017005	0017005	LÍNIOVÁ ZELEN', ALEJE
0017005	0017005	ZÁHRADY
0017005	0017005	VINICE
0017005	0017005	TRVALÉ TRÁVNE PORASTY
0017005	0017005	ORNÁ PÓDA 4 NAJLEPŠÍCH BPEJ
0017005	0017005	ORNÁ PÓDA OSTATNÝCH BPEJ
0017005	0017005	ZASTAVANÉ PLOCHY - RODINNÉ DOMY
0017005	0017005	ZASTAVANÉ PLOCHY - BYTOVÉ DOMY
0017005	0017005	ZASTAVANÉ PLOCHY - OBČIANSKA VYBAVENOSŤ
0017005	0017005	PLOCHY ŠPORTU A REKREÁCIE
0017005	0017005	HOSPODÁRSKY DVOR SO ŽIVOČÍŠNOU VÝROBOU
0017005	0017005	PLOCHY VÝROBY, VÝROBNÝCH A NEVÝROBNÝCH SLUŽIEB
0017005	0017005	TECHNICKÉ STAVBY
0017005	0017005	CESTA III. TRIEDY
0017005	0017005	MIESTNE KOMUNIKÁCIE
0017005	0017005	NESPEVNENÉ, POĽNÉ A LESNÉ CESTY
0017005	0017005	VODNÉ PLOCHY A TOKY
0017005	0017005	VODNÝ ZDROJ, VODOJEM A ICH OP
0017005	0017005	ZÁVLAHY

FUNKČNÉ VYUŽITIE ÚZEMIA:

STAV	NÁVRH	
—	—	PRIMÁRNE
—	—	DOPRAVNÉ PLOCHY A KOMUNIKÁCIE
—	—	HOSPODÁRSKY DVOR SO ŽIVOČÍŠNOU VÝROBOU
—	—	ORNÁ PÓDA 4 NAJLEPŠÍCH BPEJ
—	—	ORNÁ PÓDA SO ZÁVLAHOU
—	—	KORIDORY INŽINIERSKYCH SIETI
—	—	SEKUNDÁRNE
—	—	PÓDY ERODOVANÉ A OHROZENÉ ERÓZIOU
—	—	HYGIENICKE OCHRANNÉ PÁSMO
—	—	VEĽKÝ ZDROJ ZNEČISTENIA OVZDUŠIA
—	—	ZNEČISTENÝ VODNÝ TOK
—	—	HRANICA ZASTAVANÉHO ÚZEMIA K ROKU 1990

LEGENDA MŮSES:

NÁVRHY OCHRANNÉ

STAV	NÁVRH	
—	—	VODNÝ ZDROJ, VODOJEM A ICH OP
—	—	HRANICA CHRÁNENÉHO VTÁČIEHO ÚZEMIA
—	—	ULANSKÁ MOKRAĎ
—	—	HYGIENICKE OCHRANNÉ PÁSMO

NÁVRHY PRVKOV ÚSES

STAV	NÁVRH	
—	—	BIOKORIDOR REGIONÁLNEHO VÝZNAMU
—	—	BIOKORIDOR MIESTNEHO VÝZNAMU
—	—	INTERAKČNÝ PRVOK PLOŠNÝ
—	—	INTERAKČNÝ PRVOK LÍNIOVÝ
—	—	LÍNIOVÁ ZELEN' PODOOCHRANNÁ

EKOSTABILIZAČNÉ PLOCHY

STAV	NÁVRH	
—	—	NELESNÁ DREVINOVÁ VEGETÁCIA
—	—	VEREJNÁ ZELEN', CINTORINY
—	—	TRVALÉ TRÁVNE PORASTY
—	—	VODNÉ PLOCHY A TOKY

EKOSTABILIZAČNÉ OPATRENIA

STAV	NÁVRH	
—	—	ELIMINÁCIA STRESOVÝCH FAKTOROV
—	—	OBMEDZENÉ HOSPODÁRENIE V CHVŮ (VYLUČENIE NIEKTORECH ČINNOSTÍ)

OBEC HOSTE
SCHVALOVACIA DOLOŽKA:
ÚZEMNÝ PLÁN OBCE HOSTE
 BOL SCHVALENÝ V OBCENOM ZASTUPITELSTVE
 UZN. Č. 6/2006 ZO DŇA 30.11.2006
 OPRAVNENÁ OSOBA: CYRIL BRACINSKY
 PODPIS:



NÁVRH RIEŠENIA - ČISTOPIS
ÚZEMNÝ PLÁN OBCE
HOSTE


VÝKRES OCHRANY
 PŘÍRODY A TVORBY KRAJINY



OBJEDNÁVATEĽ: OBEC HOSTE
 SPRACOVATEĽ: ING. ARCH. EVA KRUPOVÁ
 SPRACOVANÉ: AUGUST, 2006

M 1 : 10 000

ÚZEMNÝ PLÁN OBCE HOSTE

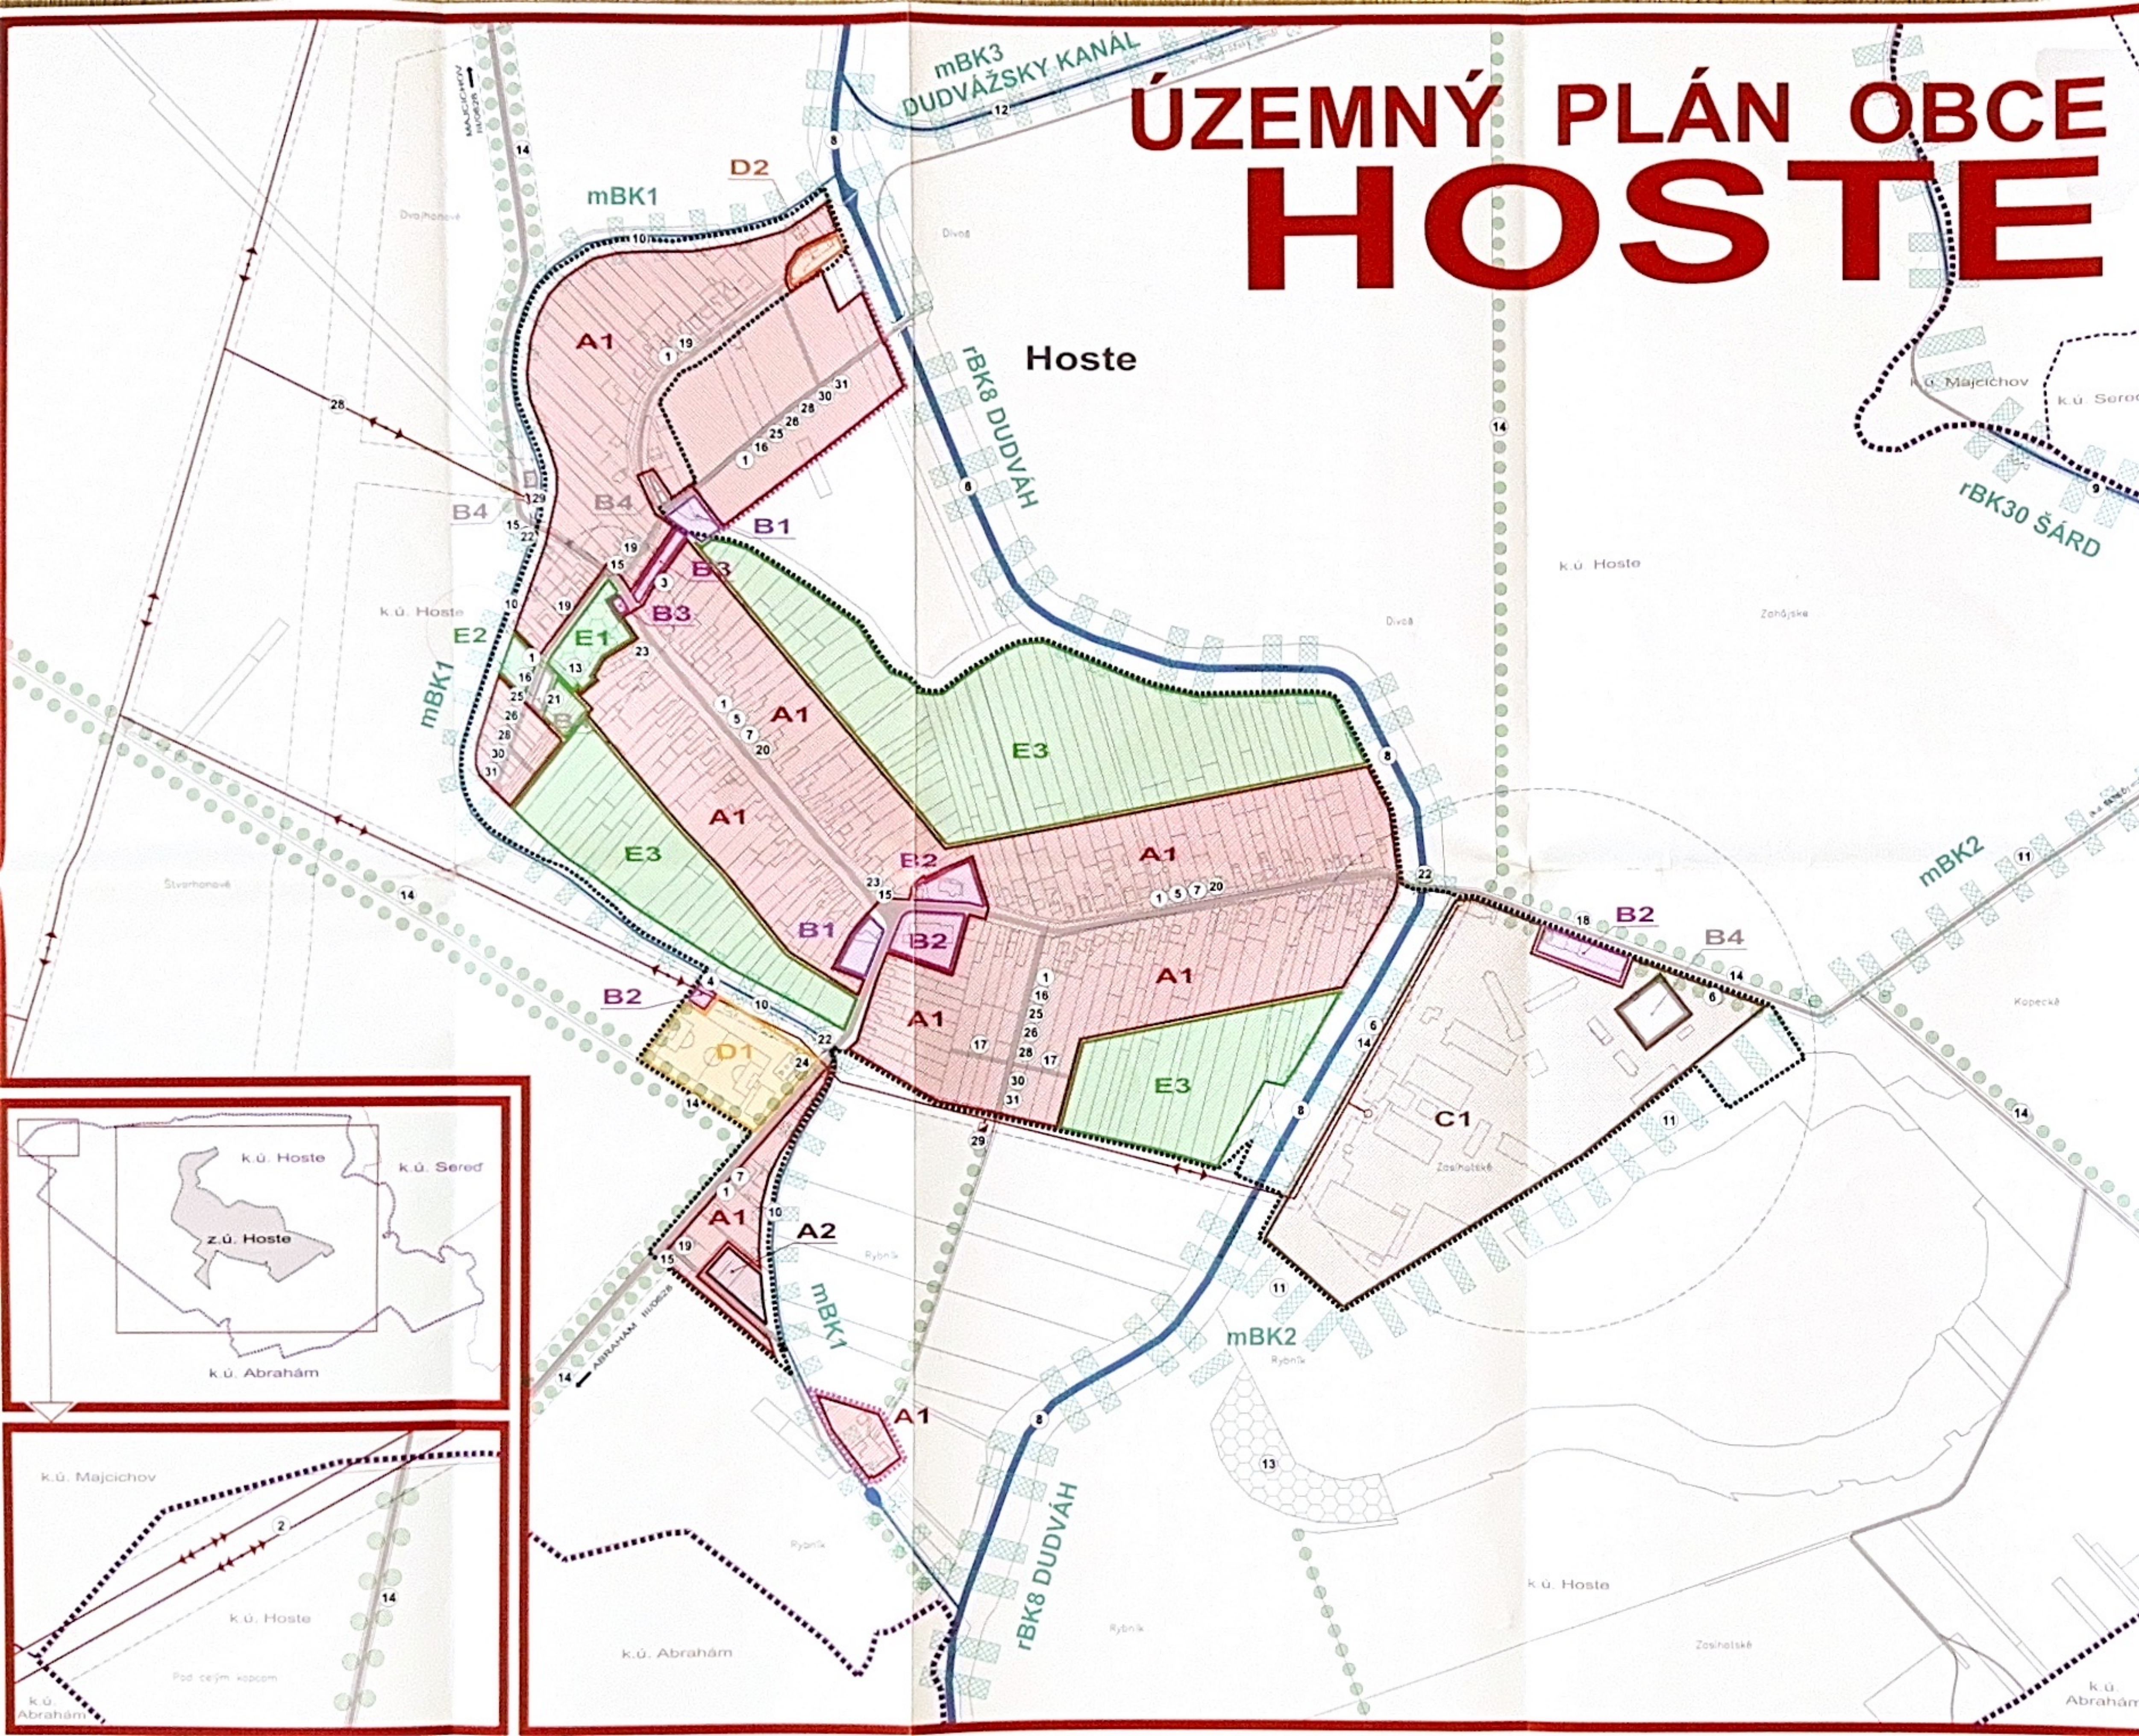

LEGENDA

- STAV
- HRANICA KATASTRÁLNÉHO ÚZEMIA
 - HRANICA ZASTAVANÉHO ÚZEMIA - JESTVULICA
 - HRANICA ZASTAVANÉHO ÚZEMIA - NA VÝVOJAVNÁ
 - A1 PLOCHY NÍZKOPODLAŽNEJ BYTOVEJ ZÁSTAVBY - BYTOVÉ DOMY
 - A2 PLOCHY VIACPODLAŽNEJ BYTOVEJ ZÁSTAVBY - BYTOVÉ DOMY
 - B1 AREÁLY A ZARIADENIA PODNIKATEĽSKÝCH AKTIVÍT, Komerčné a služby
 - B2 AREÁLY A ZARIADENIA OBSLUŽNEJ VÝBAVENOSTI
 - B3 PLOCHY VÝBAVENOSTI MESTNEHO CELOROČNÉHO VÝZNAMU
 - B4 PLOCHY TECHNICKÉJ VÝBAVENOSTI
 - C1 PLOCHY PODNOSPODARSKÉJ VÝBAVENOSTI
 - D1 PLOCHY ŠPORTOVO-REKREAČNÝCH AREÁLOV
 - D2 PLOCHY ŠPECIFICKÝCH AREÁLOV REKREAČIE
 - E1 PLOCHY CINTORÍNŮV
 - E2 PLOCHY OZVLÁŠŤNEJ ZELENÉ
 - E3 PLOCHY SÚKROMNEJ ZELENÉ
 - ||||| BIKORODOR REGIONÁLNEHO VÝZNAMU
 - ||||| BIKORODOR MESTNEHO VÝZNAMU
 - INTERAKČNÝ PRÍVOK PLOŠNÝ
 - INTERAKČNÝ PRÍVOK LÍNIJNÝ

ZOZNAM VEREJNOPROSPEŠNÝCH STAVIEB

- VEREJNOPROSPEŠNÉ STAVBY VYPLYVAJÚCE Z ÚPN VÚC
- 1 - VÝBUDOVANIE KANALIZÁCIE
 - 2 - REKONŠTRUKCIA LÚB VYVEDENIA KRÍŽOVANÍ MHDVÁHOM - PODNÁJASÉ BISKUPICE NA ZÁHOB VY
- VEREJNOPROSPEŠNÉ STAVBY VYPLYVAJÚCE Z ÚPN OBCE
- 3 - ZARIADENIE NEKONFERENČNEJ OBLASŤEJ VÝBAVENOSTI V LOKALITE HLAVNÁ
 - 4 - AREÁL KOMPOSTOVANIA V LOKALITE PRI ŠPORTOVOM AREÁLE
 - 5 - VEREJNÁ ZELEN V JEDNOTLIVÝCH LOKALITÁCH A VEREJNÁ ZELEN REZERVÁNA
 - 6 - OZVLÁŠŤNÁ ZELEN OKOLO VÝROBNÝCH AREÁLOV
 - 7 - OZVLÁŠŤNÁ ZELEN POZDĺŽ CESTÍ II. TR. A MESTNÝCH KOMUNIKÁCIÍ
 - 8 - REGIONÁLNY BIKORODOR HBK8 - POTOK DUDVÁH
 - 9 - REGIONÁLNY BIKORODOR HBK30 - POTOK ŠÁRD
 - 10 - MESTNÝ BIKORODOR HBK1 - POTOK DUDVÁH
 - 11 - MESTNÝ BIKORODOR HBK2 - PRÍPRAVA JAKO POK. LÁD A HBK DUDVÁH
 - 12 - MESTNÝ BIKORODOR HBK3 - ZERKOVÝCHÁŽSKY KANÁL
 - 13 - INTERAKČNÉ PRÍVOK PLOŠNÝ - PLOCHY NELESNEJ DREVINY VEGETÁCIE A PLOCHY VEREJNEJ ZELENÉ V OBI
 - 14 - INTERAKČNÉ PRÍVOK LÍNIJNÝ - ALCEJ PRI KOMUNIKÁCIÁCH A PÁSY OZVLÁŠŤNEJ ZELENÉ OKOLO ŠPORTOVÝCH AREÁLOV, PRÍEMYSELNÝCH AREÁLOV A HOSPODÁRSKÝCH DVOROV
 - 15 - ÚPRAVA ŠPORTOVÝCH OBLASŤÍ NA ZBERNÉJ KOMUNIKÁCIÍ A CESTE BUKOV PRÍ VSTUPE A VÝSTUPE Z OBI
 - 16 - NOVOROVNANÁ SÉŤ MESTNÝCH OBLASŤÍ KOMUNIKÁCIÍ FUNKČNÝCH CÍ
 - 17 - NOVOROVNANÁ SÉŤ MESTNÝCH OBLASŤÍ KOMUNIKÁCIÍ FUNKČNÝCH CÍ
 - 18 - REKONŠTRUKCIA ÚLETOVÝCH KOMUNIKÁCIÍ
 - 19 - REKONŠTRUKCIA ZESTUPOVÝCH OBLASŤÍ KOMUNIKÁCIÍ NA FUNKČNÚ TRIDU CÍ, OI (VRÁTANE ÚČELOVÝCH)
 - 20 - ÚPRAVA DOPRAVNÉHO PRIESTORU ULICE (VÝZDRAKA, CHODNÍKY, ZELEN)
 - 21 - VÝBUDOVANIE PARKOVISŤ
 - 22 - ÚPRAVA A REKONŠTRUKCIA MOSTOV EZ VODNÝ TOK
 - 23 - REKONŠTRUKCIA AUTOBUSOVÝCH ZASTÁVK S PRÍSLUŠNÝM
 - 24 - VÝBUDOVANIE DOPRAVNÝCH PLOCH A PRÍSTUPOVÝCH CEST PRE REKREAČNO-ŠPORTOVÉ LOKALITY
 - 25 - VODOVODNÁ SÉŤ V NOVOROVNANÝCH LOKALITÁCH
 - 26 - ROZVODY PLYNU V NOVOROVNANÝCH LOKALITÁCH
 - 27 - DEMONTÁŽ STUŽAROVÝCH TRANSFORMAČNÝCH STANÍC VRÁTANE VÝZDRAKY V PRÍPOJKY
 - 28 - VÝSTAVBA A REKONŠTRUKCIA ELEKTRIČEKÝCH SÉŤÍ NA VN
 - 29 - VÝSTAVBA A REKONŠTRUKCIA ELEKTRIČEKÝCH TRANSFORMAČNÝCH STANÍC
 - 30 - VÝSTAVBA VEREJNEJ OSVETLENIA
 - 31 - OZNAKOVANIE VEDENIA V NOVOROVNANÝCH LOKALITÁCH

OBEC HOSTE

SCHVAŤOVACIA DOLOŽKA

ÚZEMNÝ PLÁN OBCE HOSTE

DOLOŽKA SCHVALENÁ V OBLASTI ZASTUPITEĽSTVE

UZ. C. 20.06.2006

OPRAVENÁ OSOBA: STOL. SEVAČINSKY

PODPIS:

PEČIATKA:



NÁVRH RIEŠENIA - ČISTOPIS

ÚZEMNÝ PLÁN OBCE

HOSTE

SCHÉMA ZÁVÄZNÝCH ČASTÍ
A VEREJNOPROSPEŠNÝCH STAVIEB
V ZASTAVANOM ÚZEMÍ



OBJEDNÁVATEĽ: OBEC HOSTE
SPRACOVATEĽ: ING. ARCH. EVA KRUPOVÁ
SPRACOVANÉ: AUGUST, 2006

M 1 : 2 880